


План на отм. 0.000, М 1:100

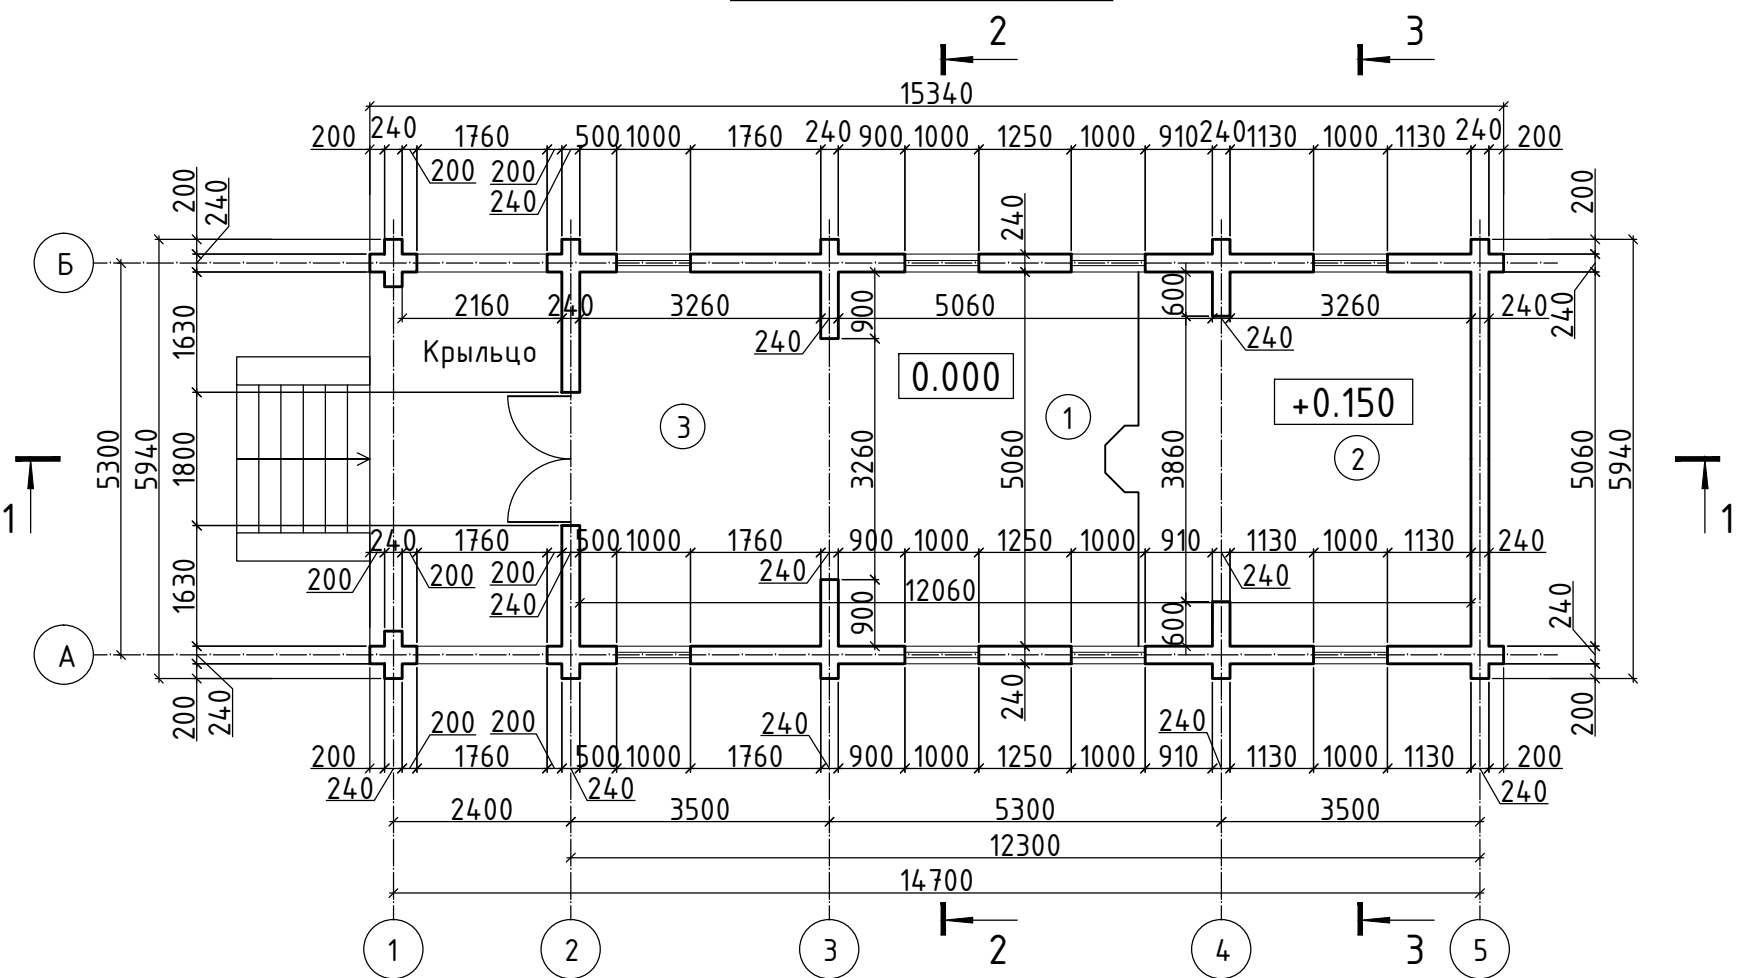


Экспликация помещений

№ помещ.	Наименование	S, м2	Примеч.
1.	Основной объем	25,7	с солеей
2.	Алтарь	17,2	
3.	Трапезная	17,2	
	Итого:	60,1 м2	


Примечания:

- Стены храма рубятся в "обло с остатком" чашкой вниз. Пазы между бревнами поле просушки сруба заделываются антисептированным теплоизоляционным материалом.
- В проекте принят диаметр бревна 240 мм. при изменении диаметра бревен в процессе выполнения работ необходимо ориентироваться на размеры сруба в осях и на проектные высотные отметки, указанные на чертежах.
- Все места соприкосновения древесины с кирпичной кладкой (цоколь) антисептируются и прокладываются двухслойной гидроизоляционной прослойкой из рубероида.
- Обработка сруба выполняется древозащитным лаком "Пинотекс" или "Кофадекс" коричневого цвета.

План на отм. +7.500, М 1:100

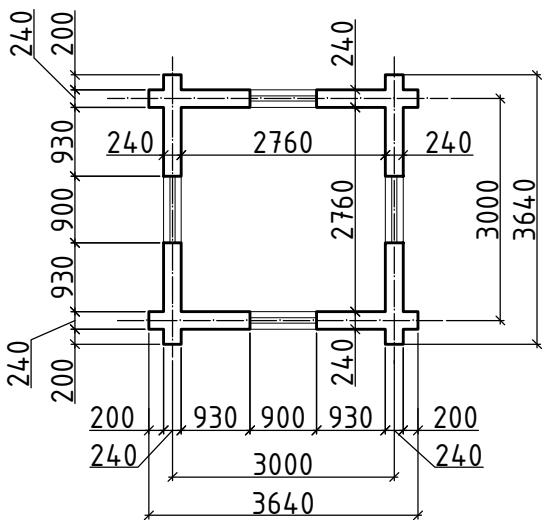


План звонницы на отм. +5.900, М 1:100

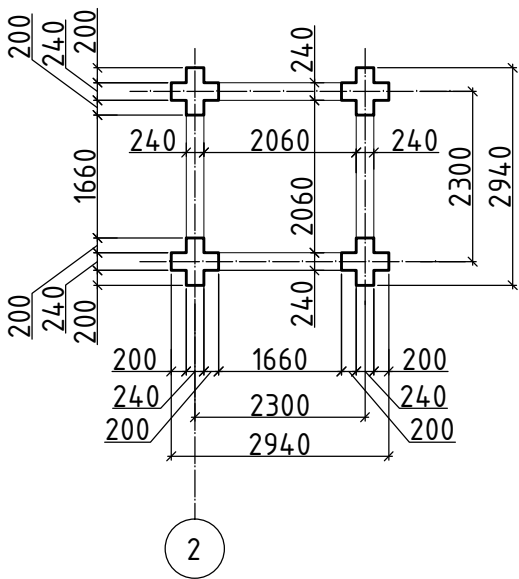


						АР			
						г. Владимир, ул. Верезинская			
Изм.	Кол.уч.	Лист	Ндк.	Подп.	Дата	Церковь	Стадия	Лист	Листов
							П	4	
Архит.	Трофимов А.Н.					План на отм. 0.000, М 1:100			
Исполн.	Шаповал Е				2023				

Южный фасад (в осях 1-5), М 1:100

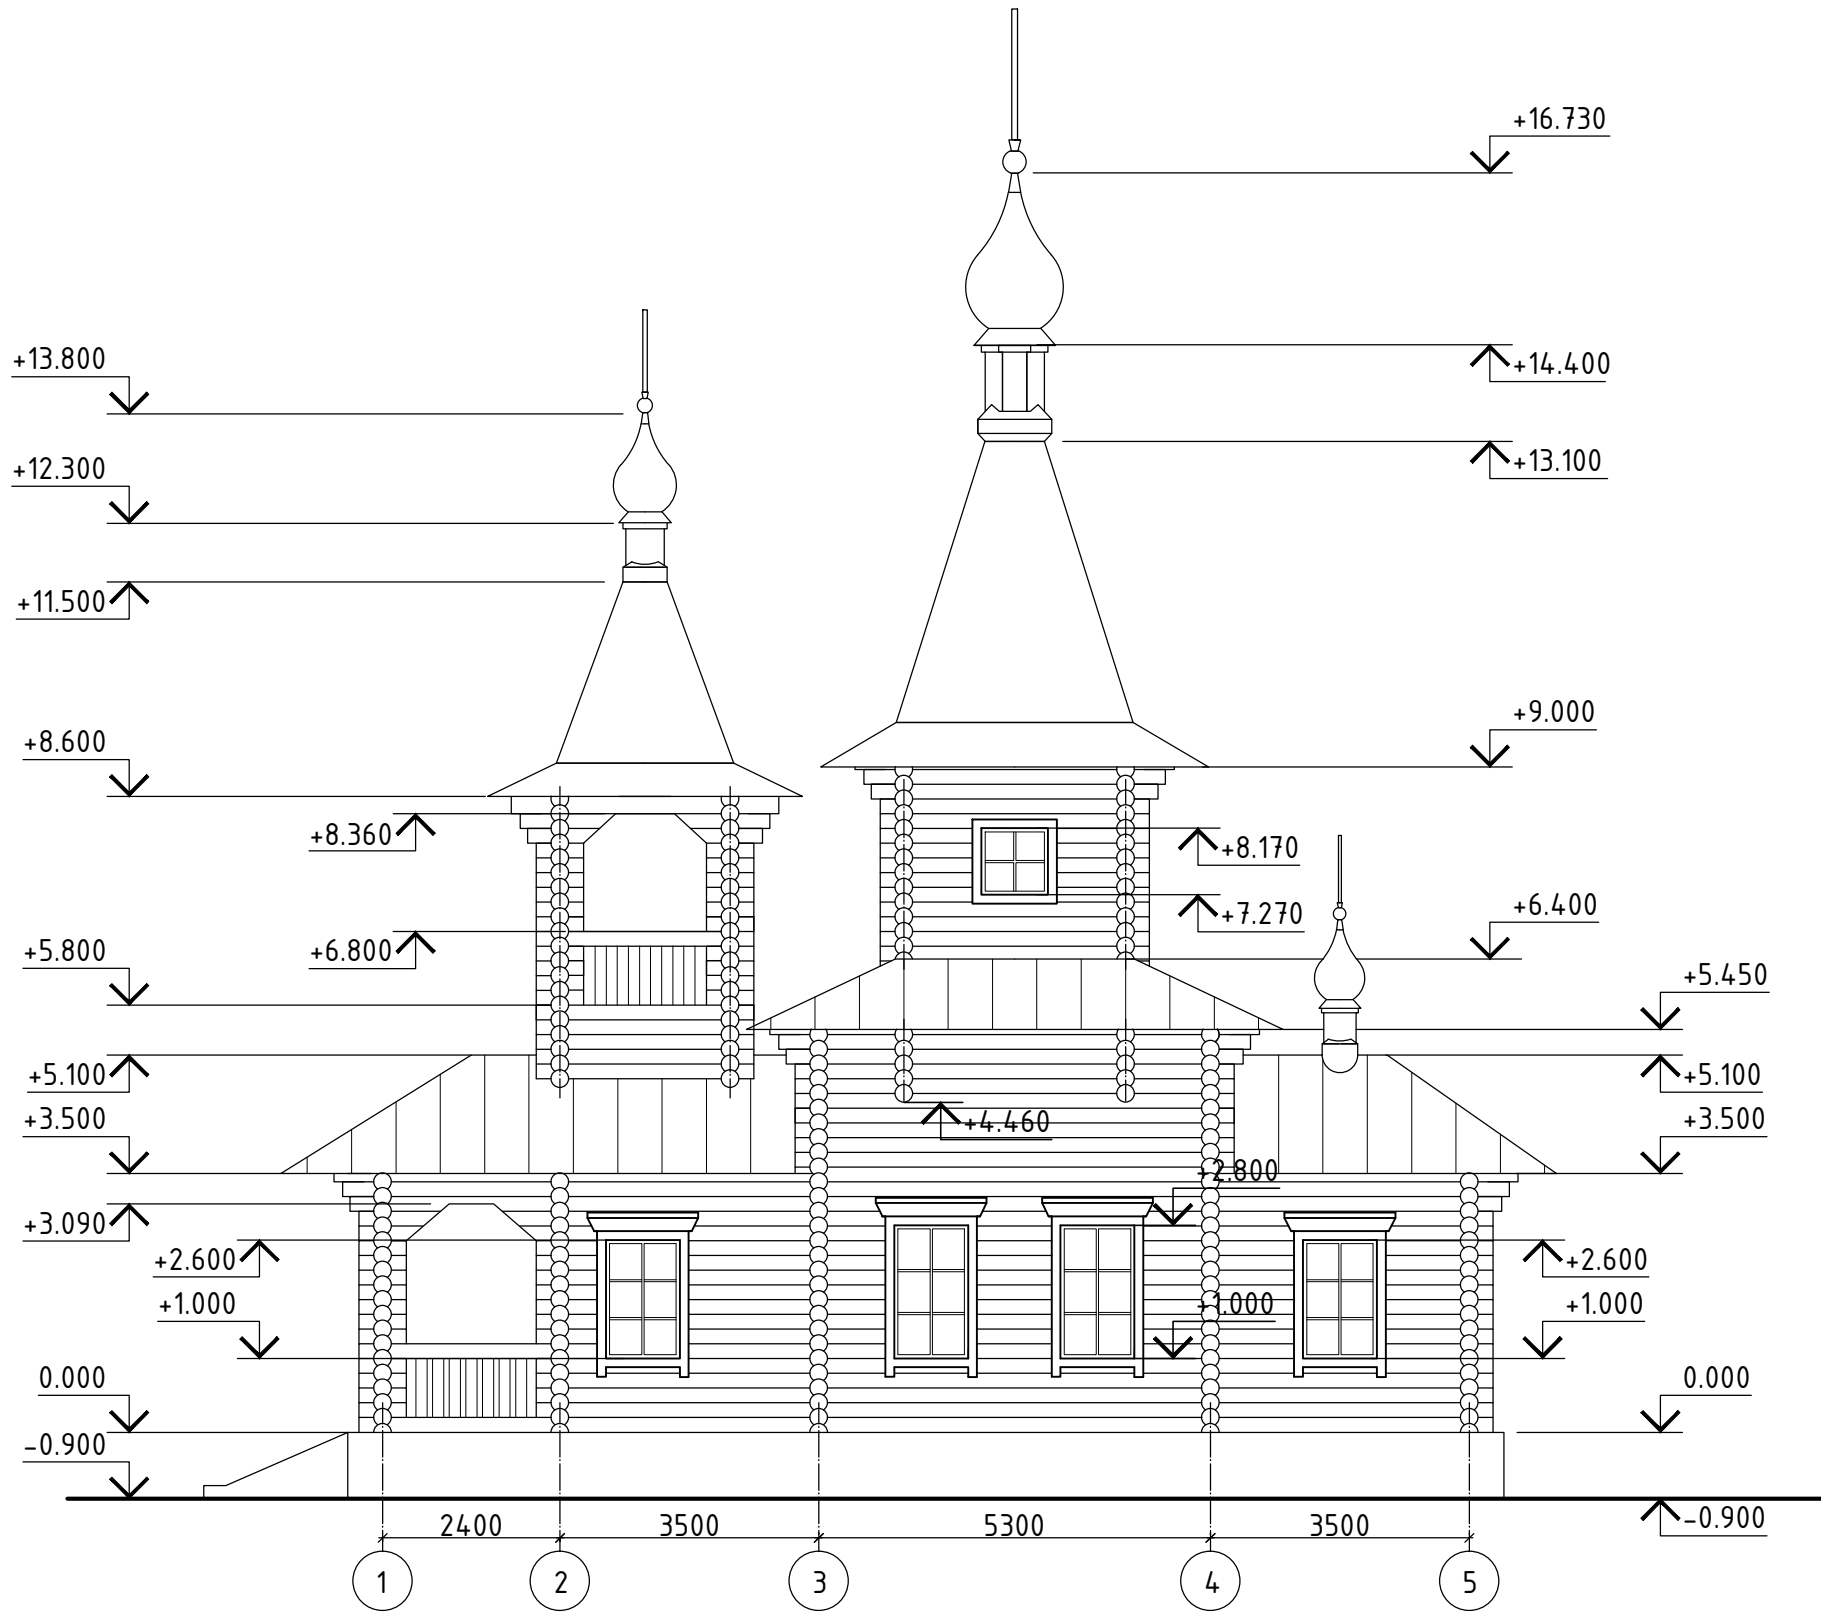

Восточный фасад (в осях А-Б), М 1:100

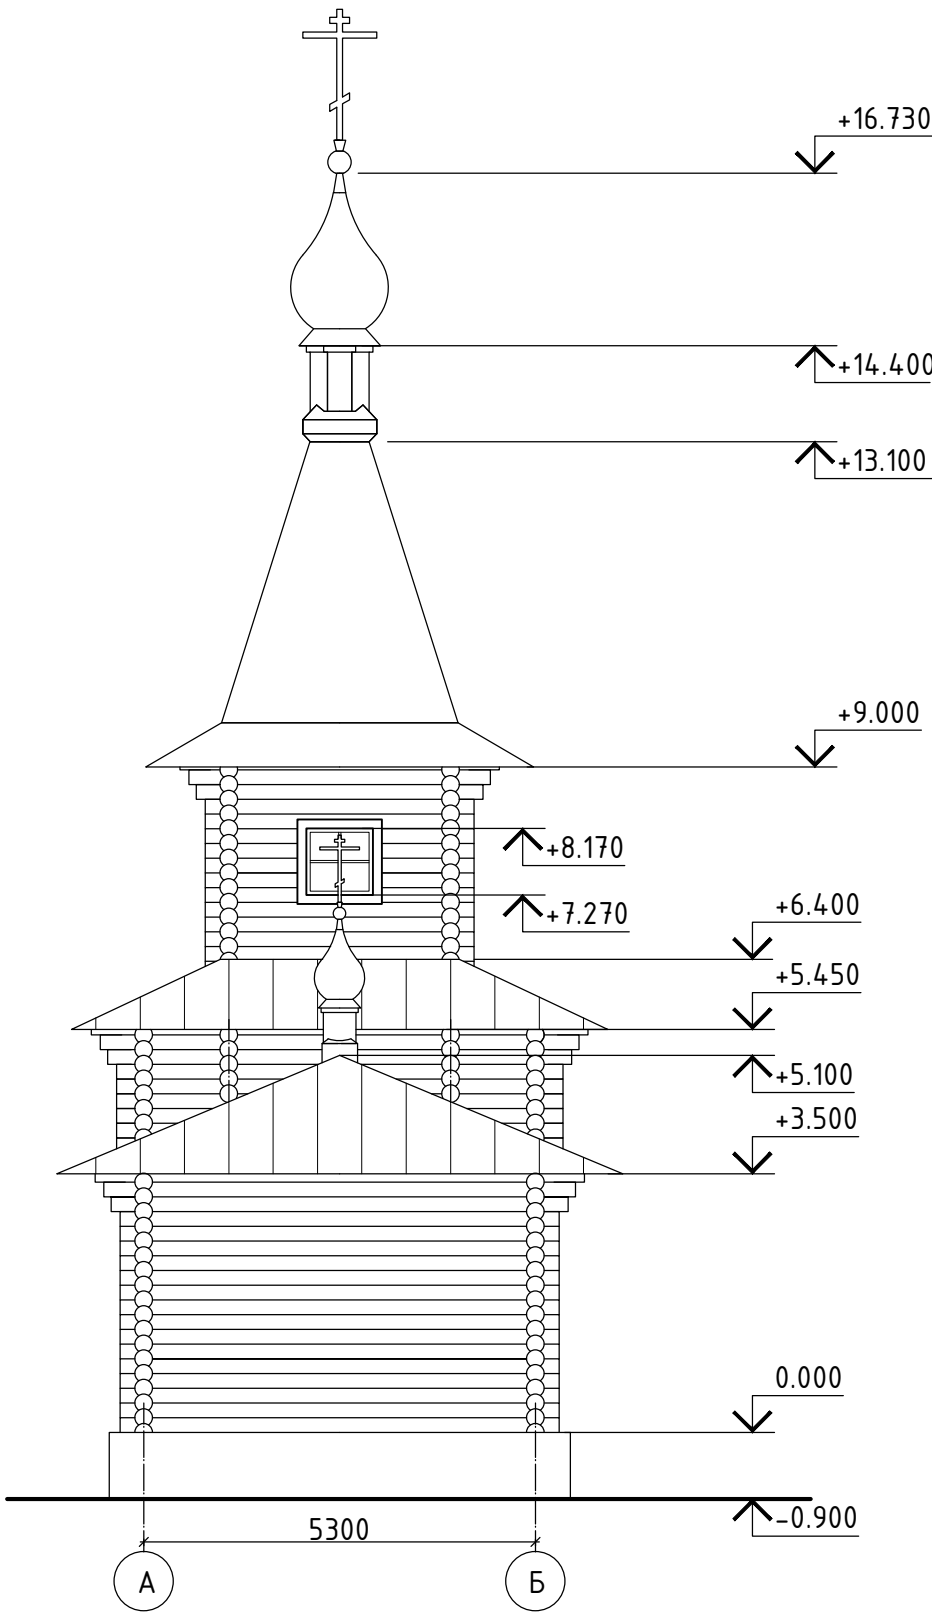


Инв. N подл
Подпись и дата
Взам. инв. N


						КР			
						г. Владимир, ул. Везезинская			
Изм.	Кол.уч.	Лист	Ндок.	Подп.	Дата	Церковь	Стадия	Лист	Листов
							П	5	
Архит.	Трофимов А.Н.								
Исполн.	Шаповал Е				2023	Южный фасад, М 1:100. Восточный фасад, М 1:100.			

Инв. N
подл
Подпись и дата
Взам. инв. N


Северный фасад (в осях 5-1), М 1:100

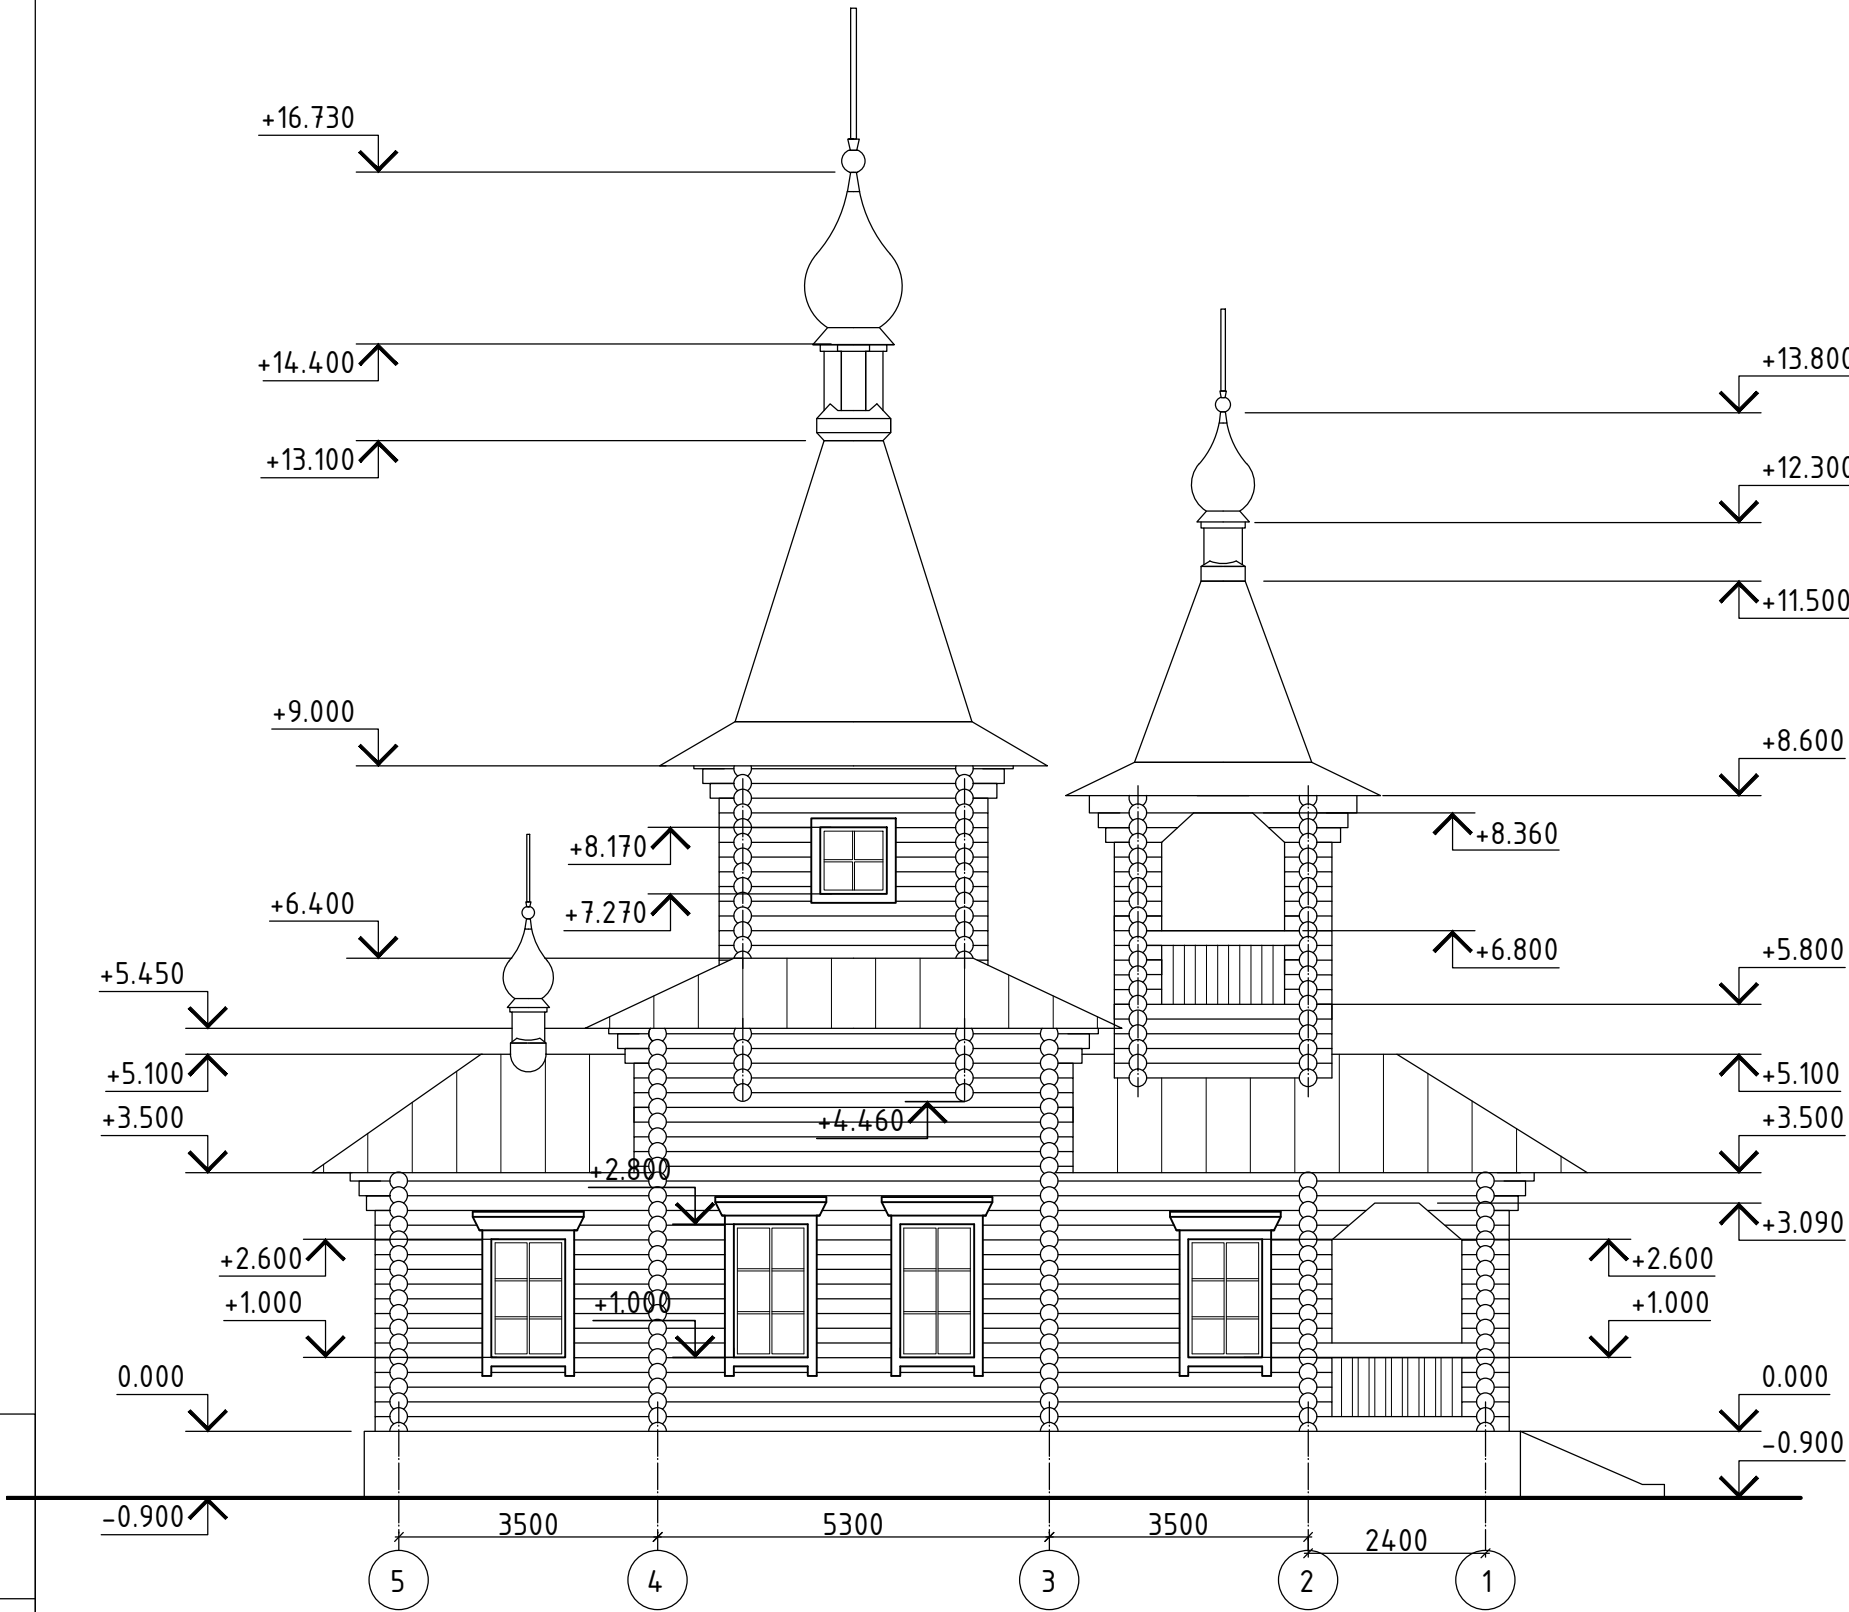

Западный фасад (в осях А-Б), М 1:100

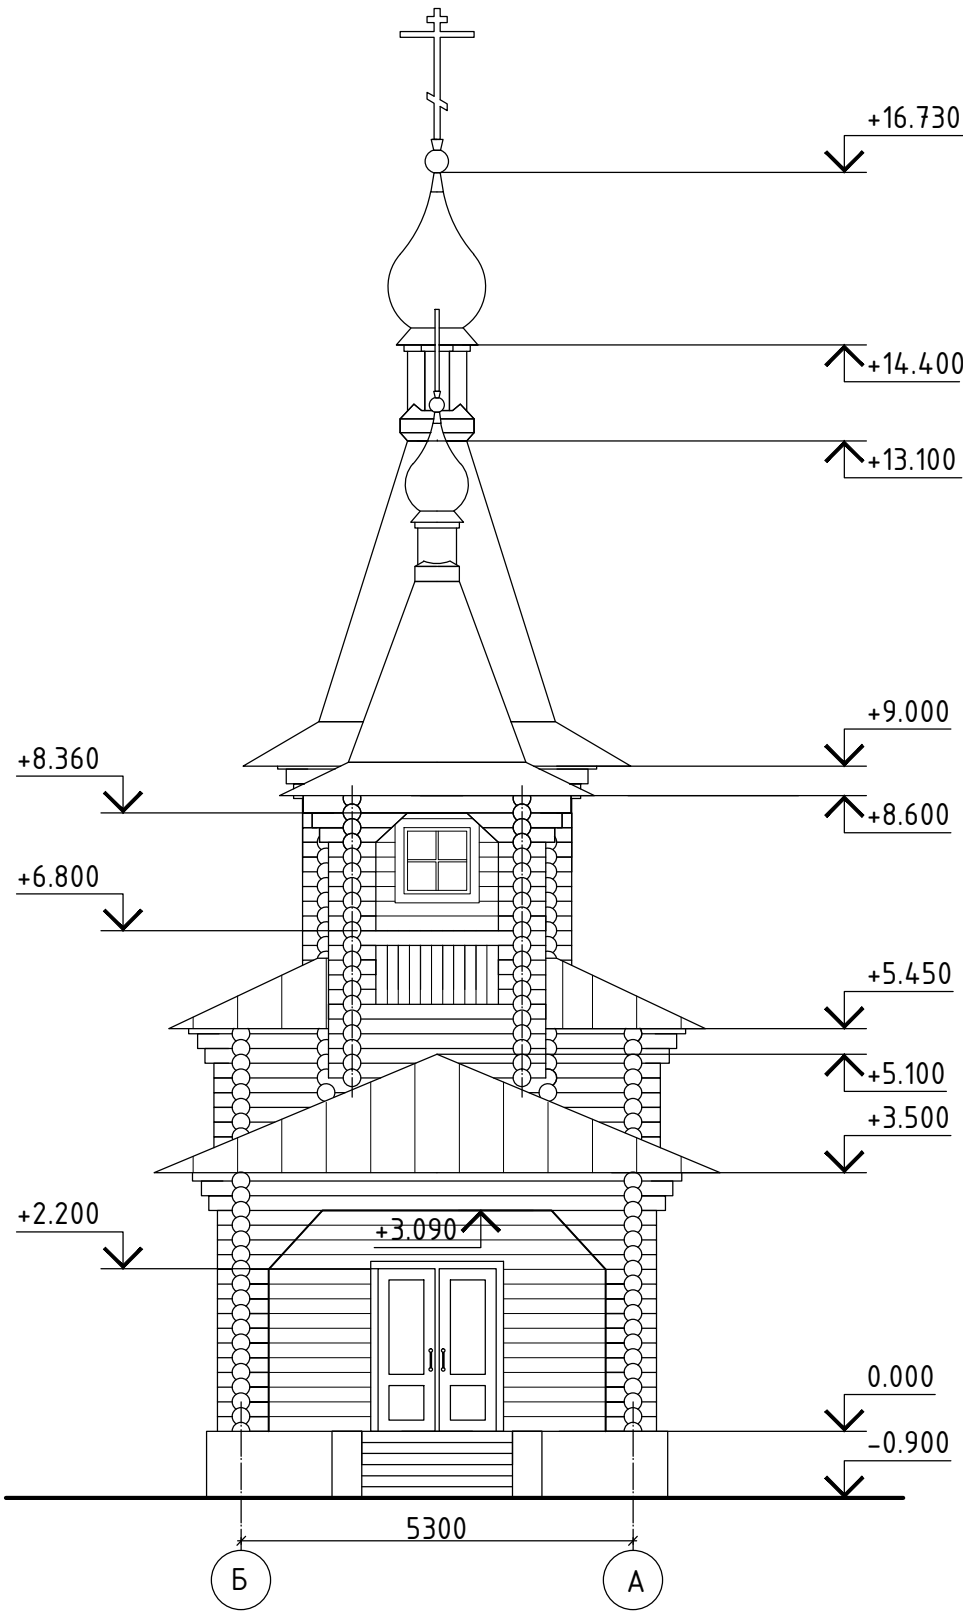

						КР			
						г. Владимир, ул. Вerezинская			
Изм.	Кол.уч.	Лист	Ндок.	Подп.	Дата	Церковь	Стадия	Лист	Листов
							П	6	
Архит.	Трофимов А.Н.					Северный фасад, М 1:100. Западный фасад, М 1:100			
Исполн.	Шаповал Е				2023				

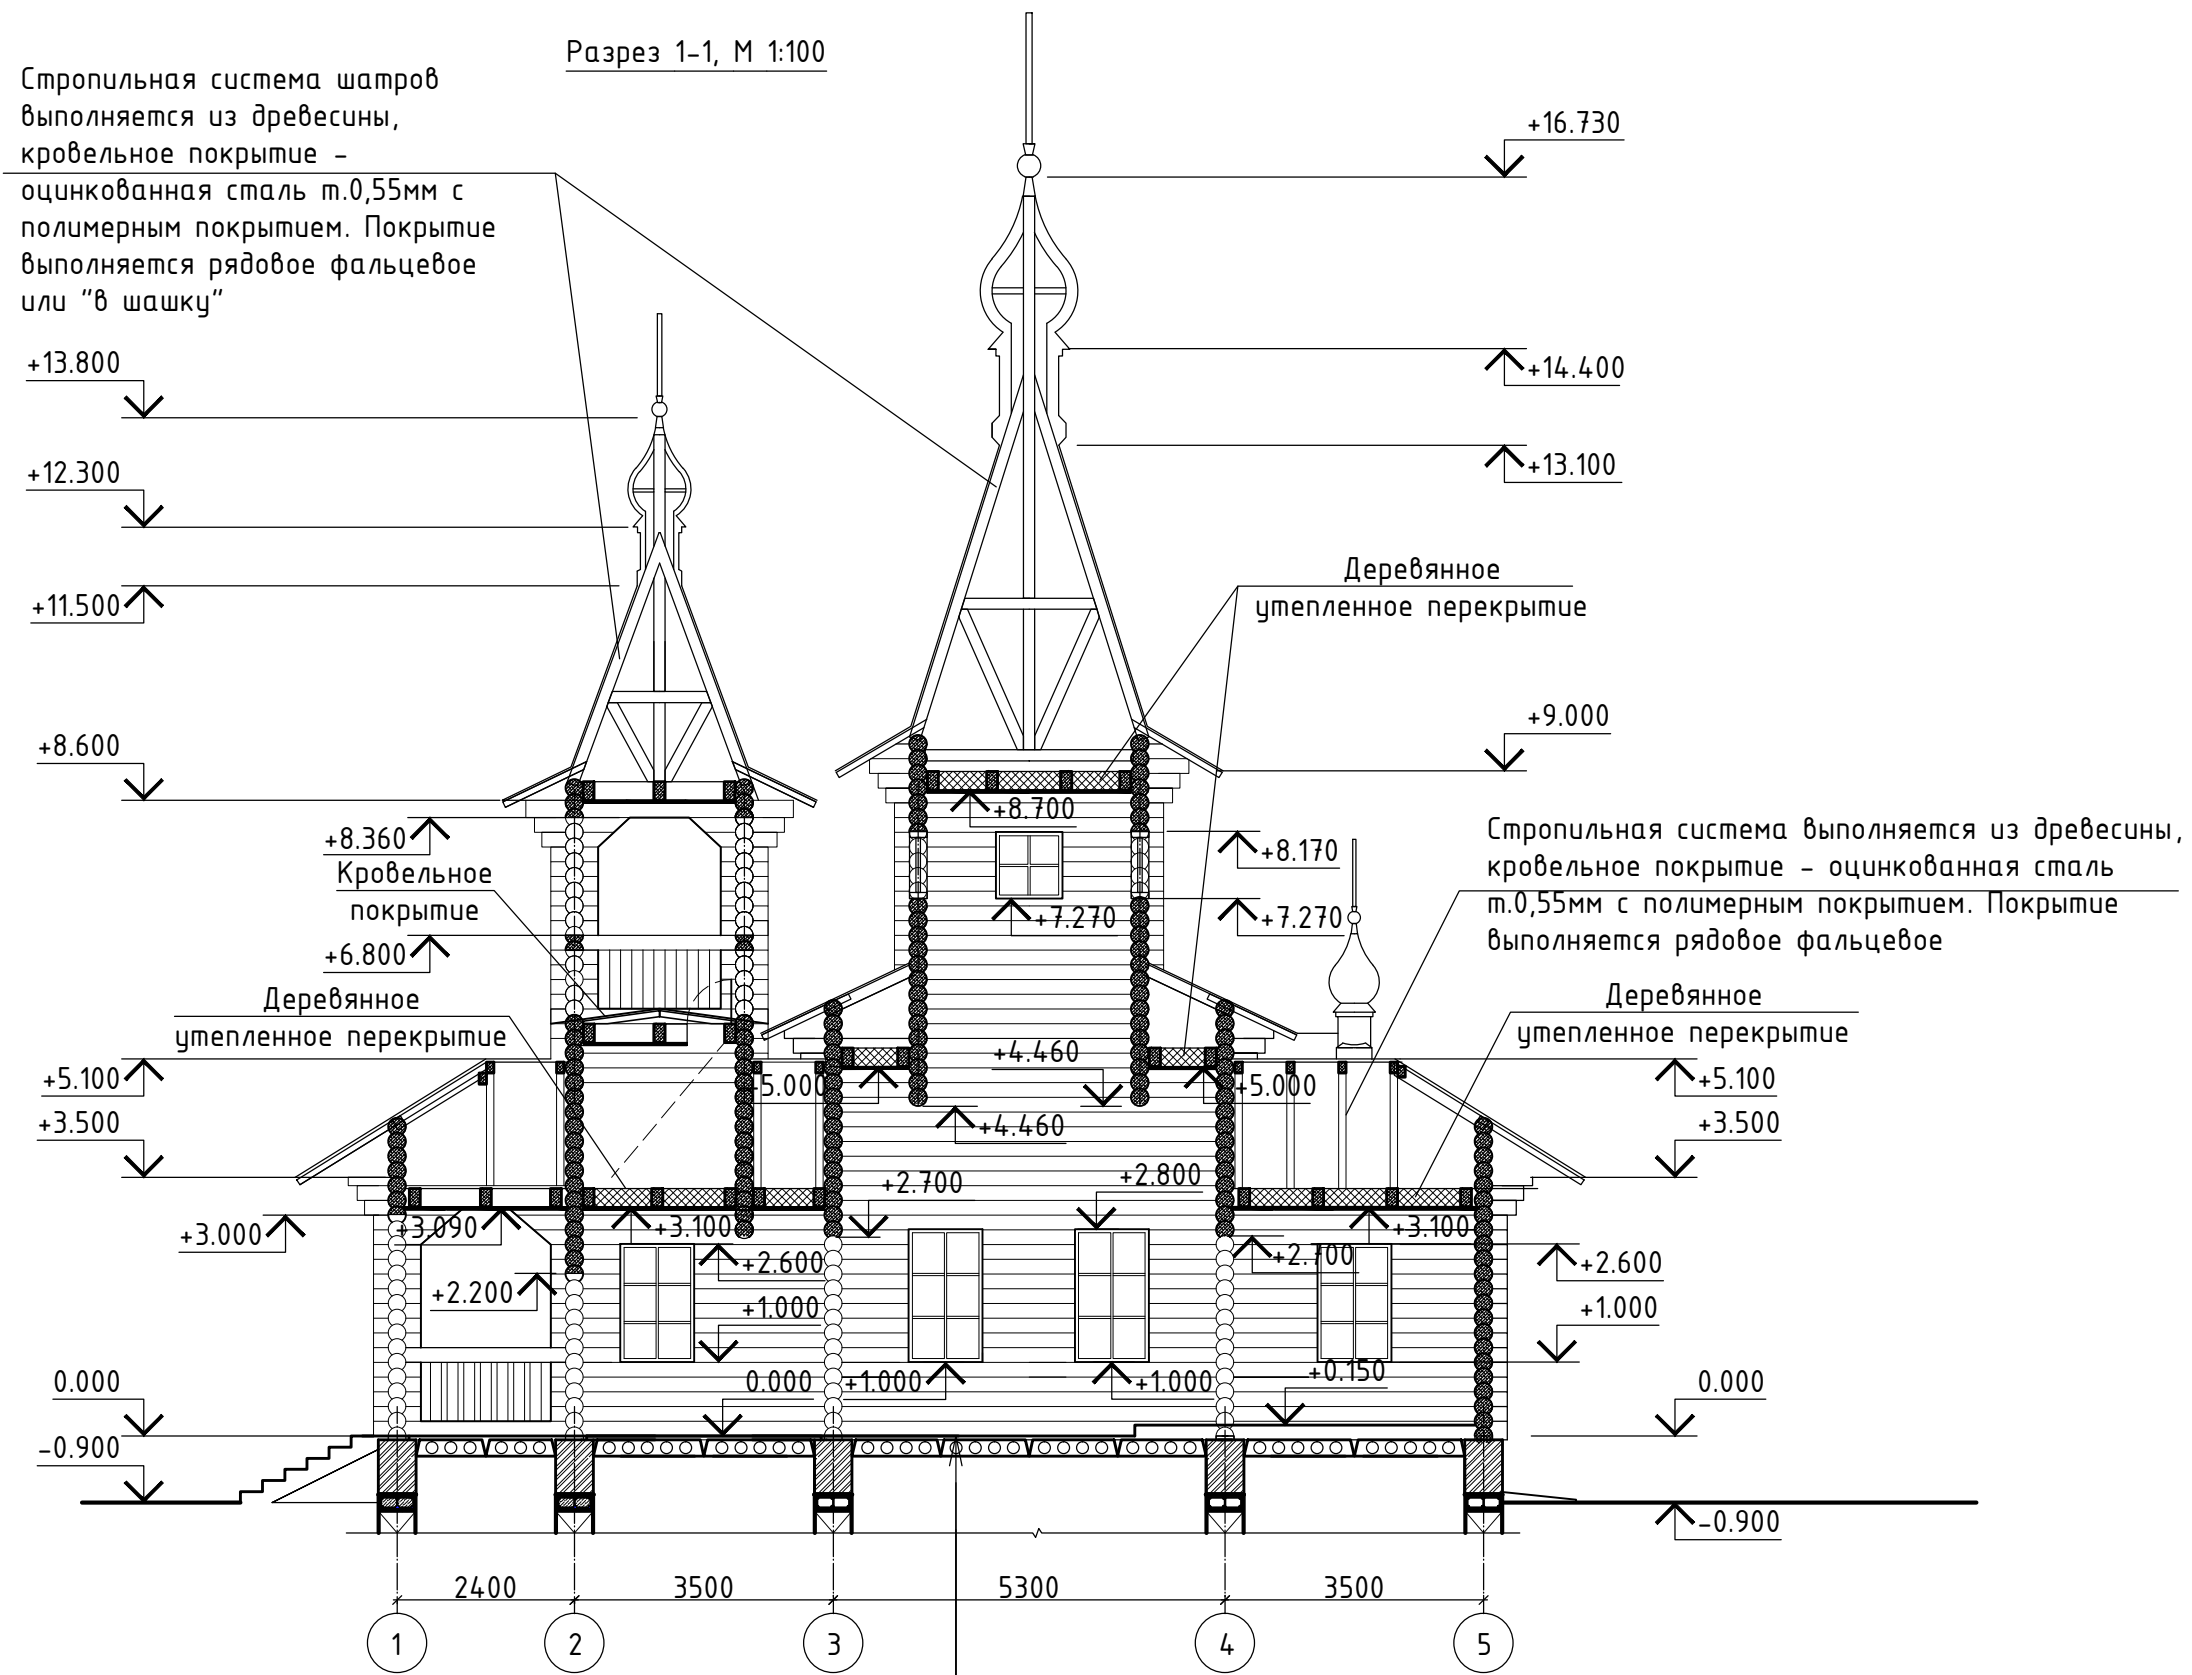


Керамогранитная плитка 10
Система "теплый пол" 70
Ж/б плита перекрытия 220

						КР			
						г. Владимир, ул. Вerezинская			
Изм.	Кол.уч.	Лист	Ндок.	Подп.	Дата	Церковь	Стадия	Лист	Листов
							П	7	
Архит.	Трофимов А.Н.					Разрез 1-1, М 1:100			
Исполн.	Шаповал Е				2023				


Инв. N подл	Подпись и дата	Взам. инв. N

Разрез 2-2, М 1:100

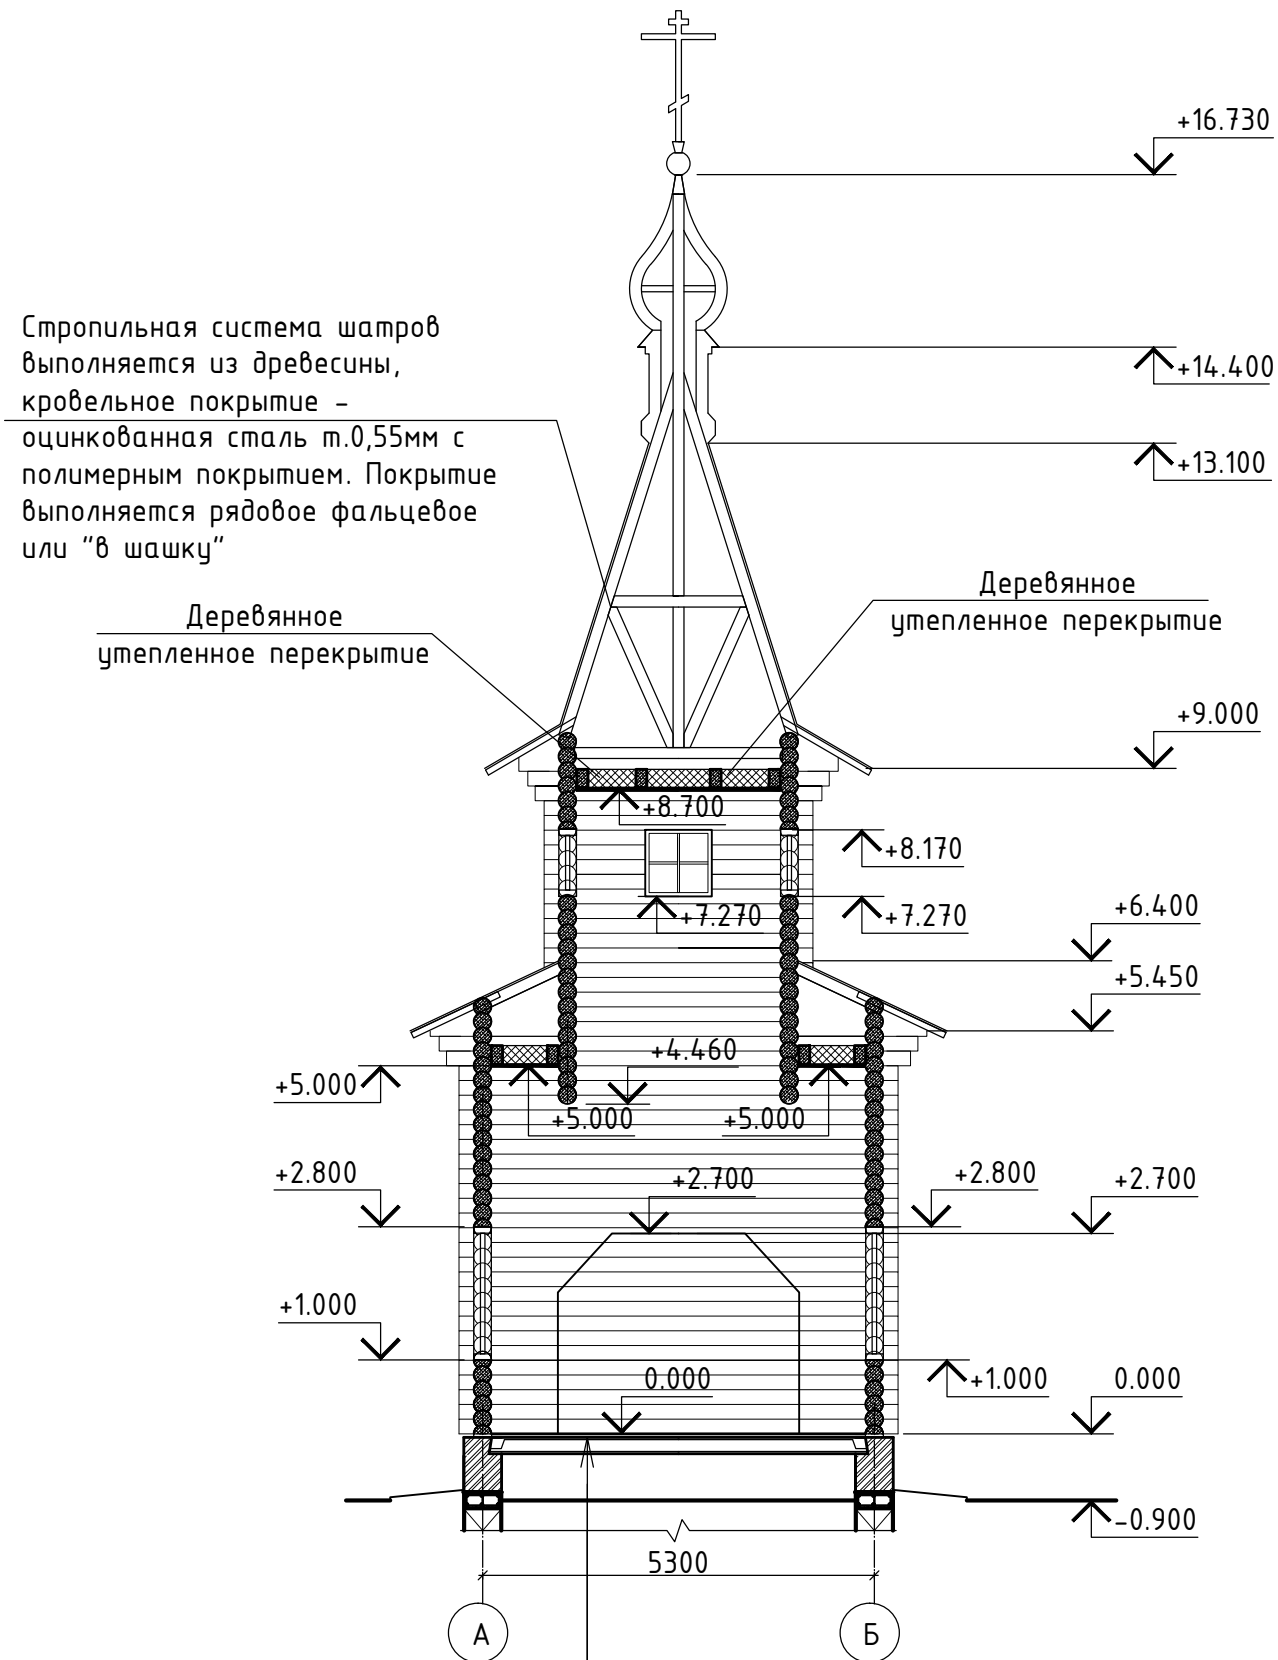

Керамогранитная плитка 10
Система "теплый пол" 70
Ж/б плита перекрытия 220


Разрез 3-3, М 1:100
(разрез по алтарю)

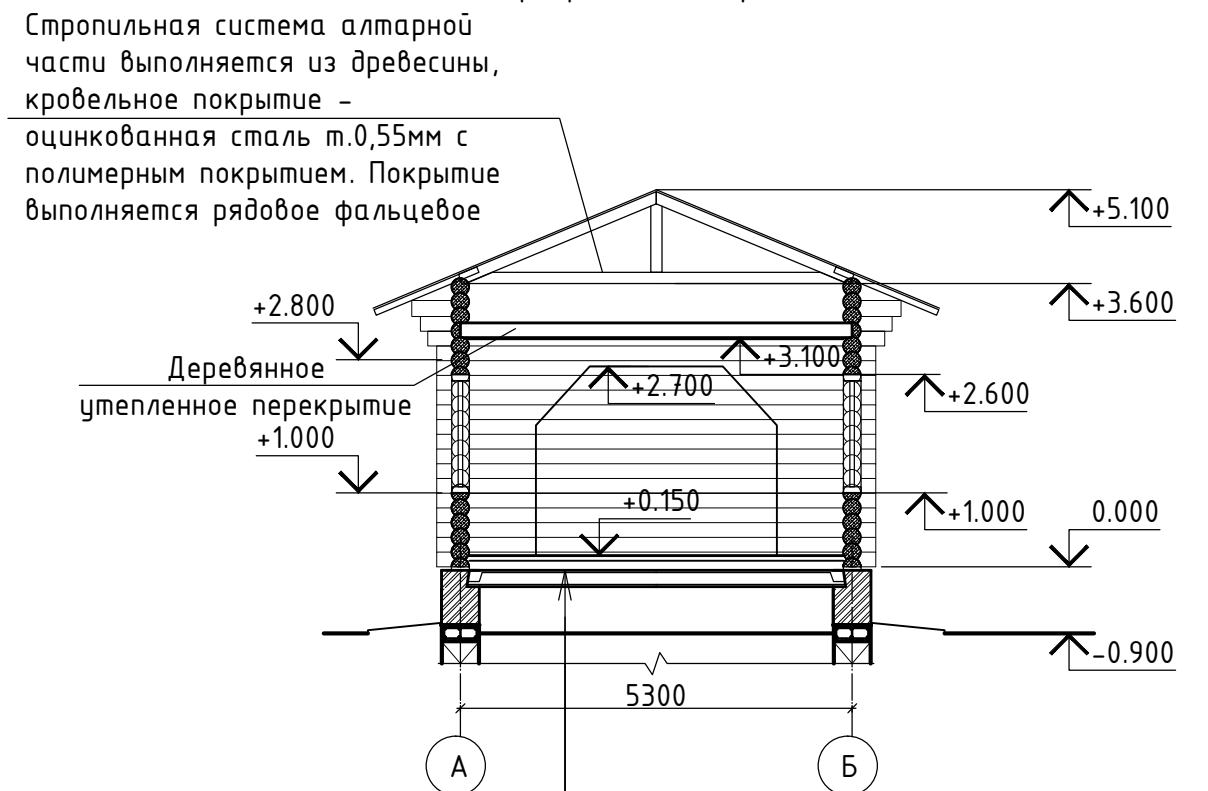

Керамогранитная плитка 10
Система "теплый пол" 70
Ж/б плита перекрытия 220

						КР			
						г. Владимир, ул. Вerezинская			
Изм.	Кол.уч.	Лист	Ндок.	Подп.	Дата	Церковь	Стадия	Лист	Листов
							П	8	
Архит.	Трофимов А.Н.					Разрез 2-2, М 1:100. Разрез 3-3, М 1:100.			
Исполн.	Шаповал Е			2023					

Южный фасад. Цветовое решение, М 1:100

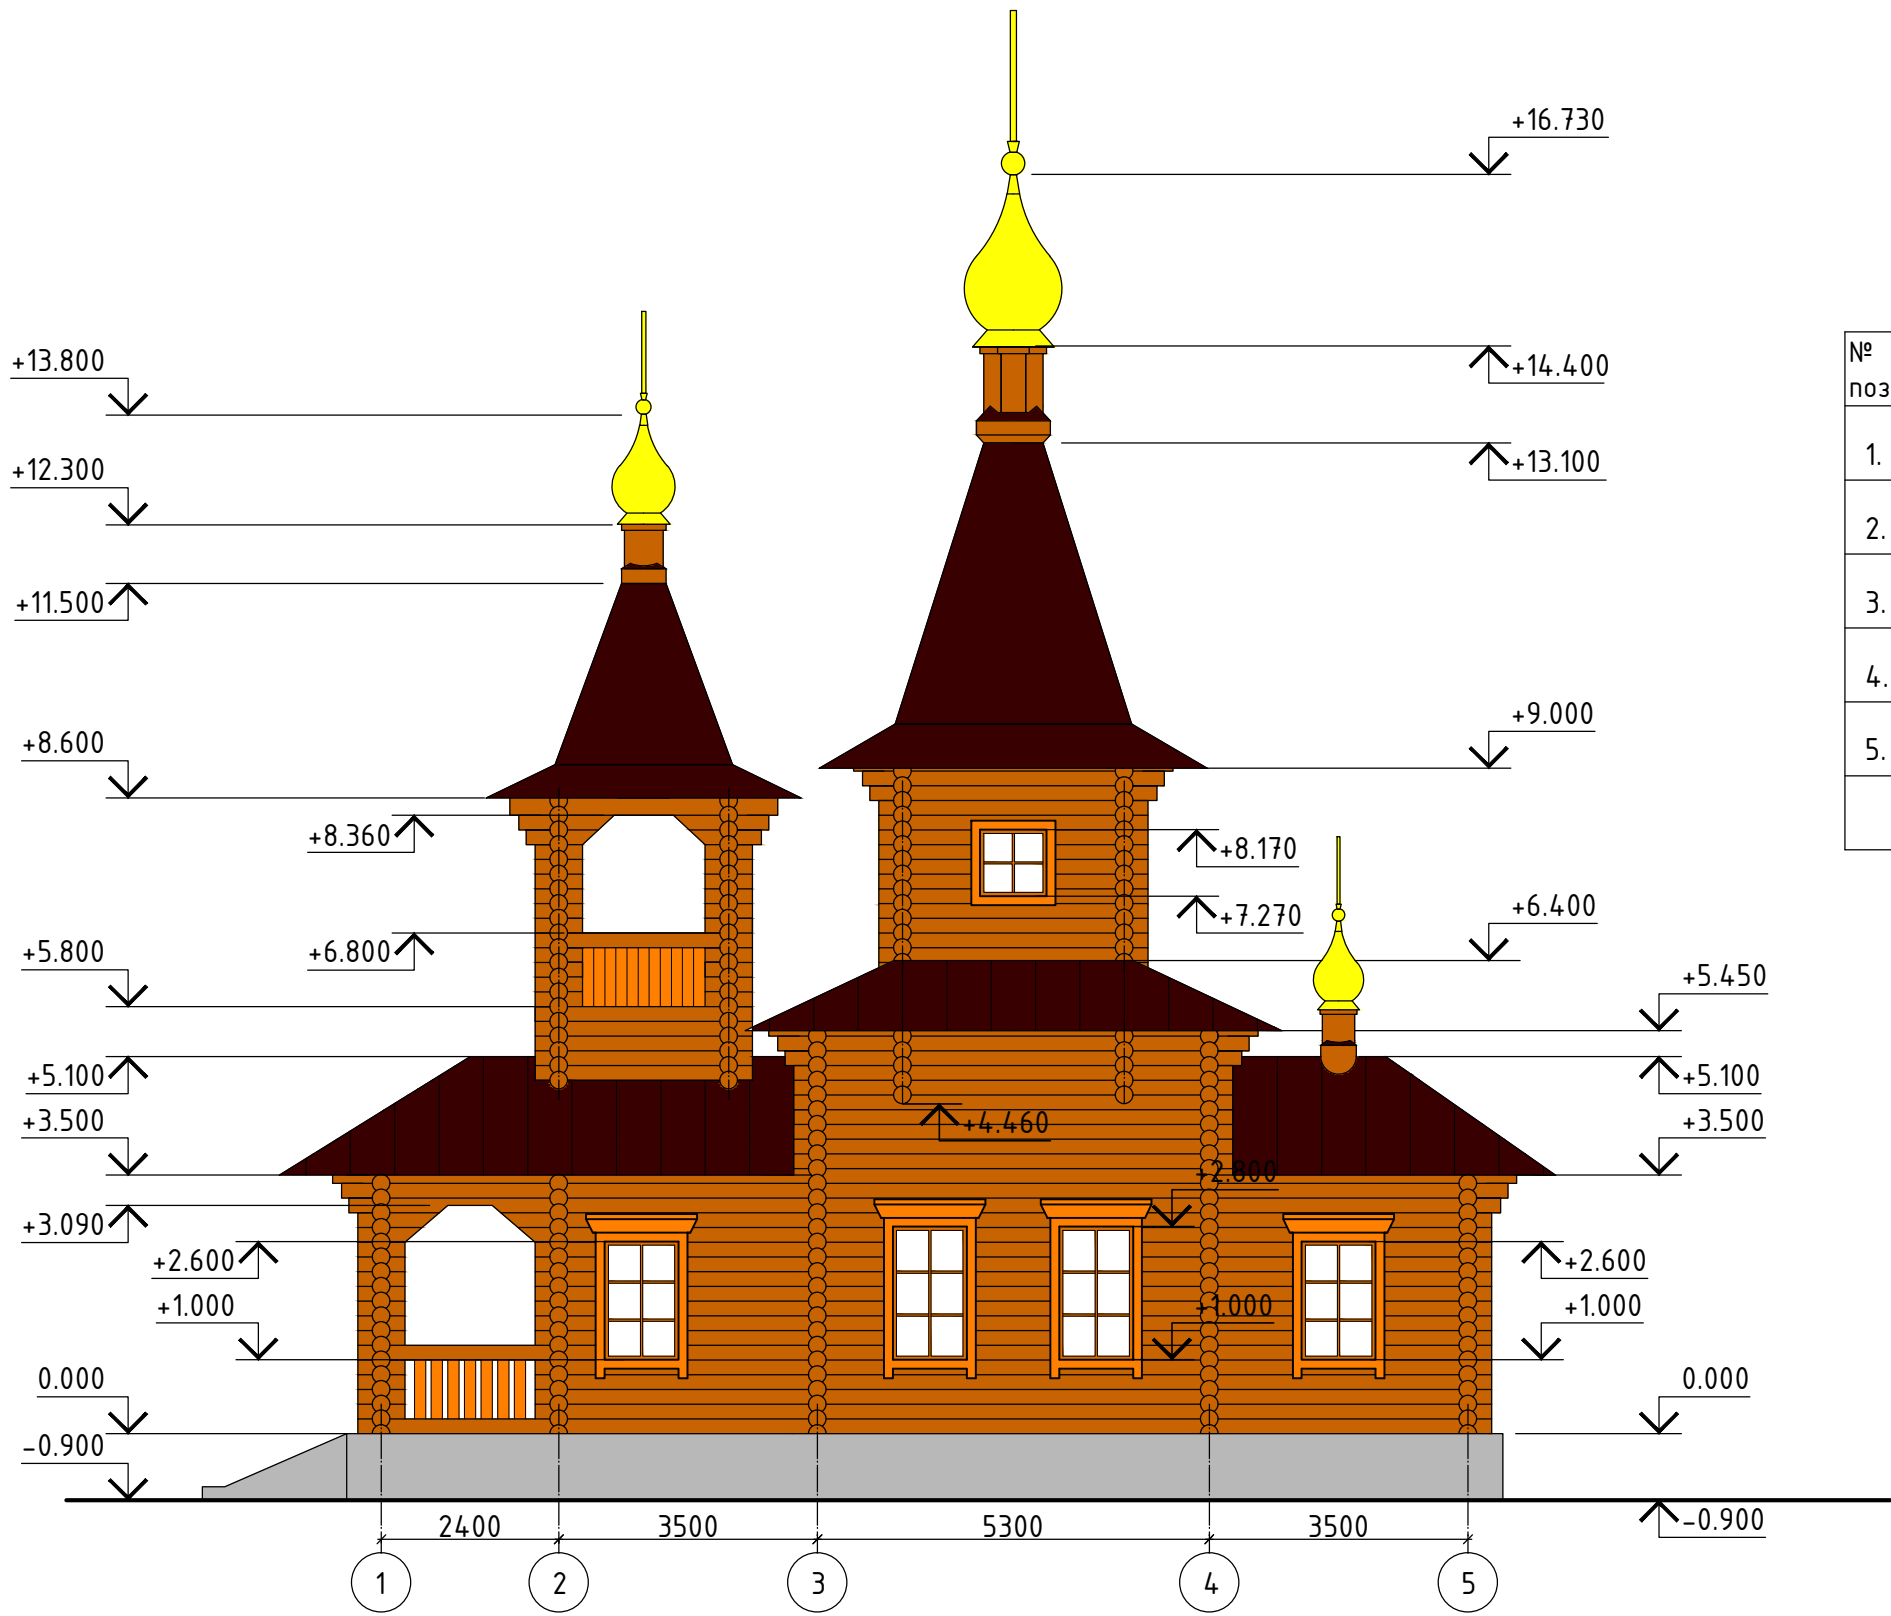


Ведомость отделки фасадов

№ поз.	Образец цвета	Элементы фасадов	№ колера	Примечание
1.		Стены сруба	RAL 8002	"Пиноплекс"
2.		Кровельное покрытие	RAL 8011	
3.		Главы, кресты	RAL 1018	Нитридтитан под цвет золота
4.		Наличники, двери	RAL 8023	
5.		Цоколь	RAL 7044	


						КР			
						г. Владимир, ул. Верезинская			
Изм.	Кол.уч.	Лист	Ндок.	Подп.	Дата	Церковь	Стадия	Лист	Листов
							П	9	
Архит.	Трофимов А.Н.					Южный фасад. Цветовое решение, М 1:100			
Исполн.	Шаповал Е				2023				

Инв.№ подл	Подпись и дата	Взам. инв. №


Наличник Н-1, М 1:20 (4шт.)

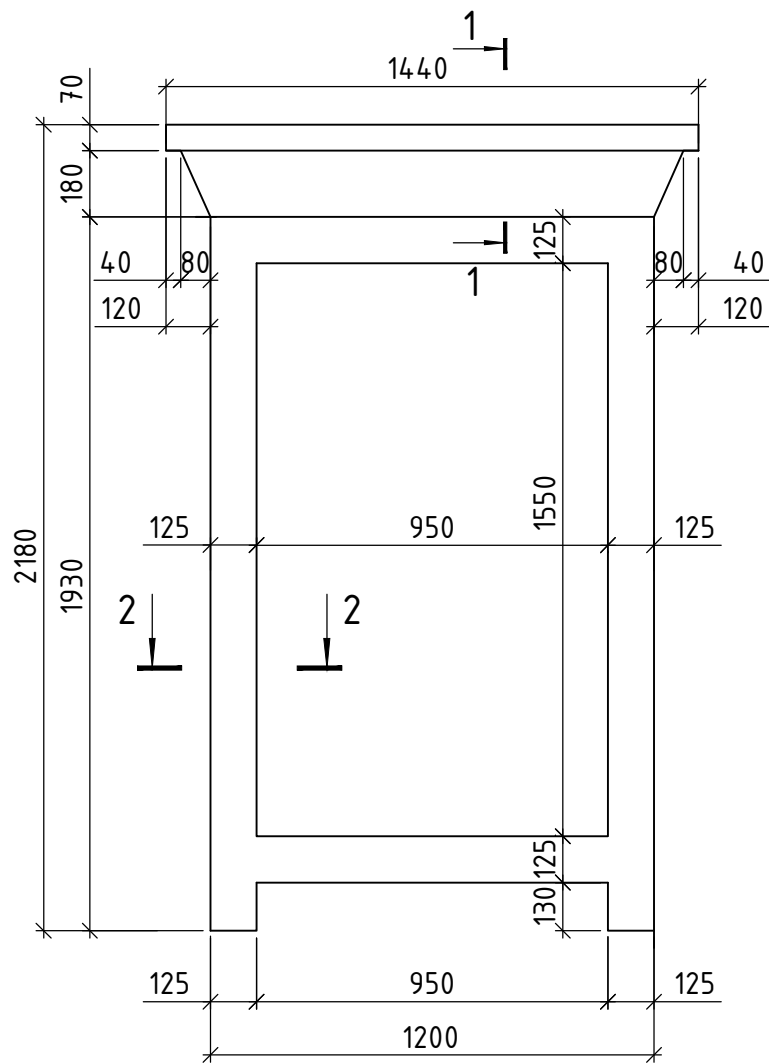


Разрез 1-1, М 1:20

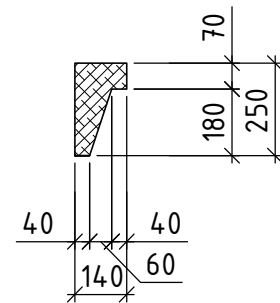

Разрез 2-2, М 1:20

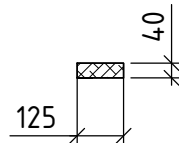


Наличник Н-2, М 1:20 (4шт.)

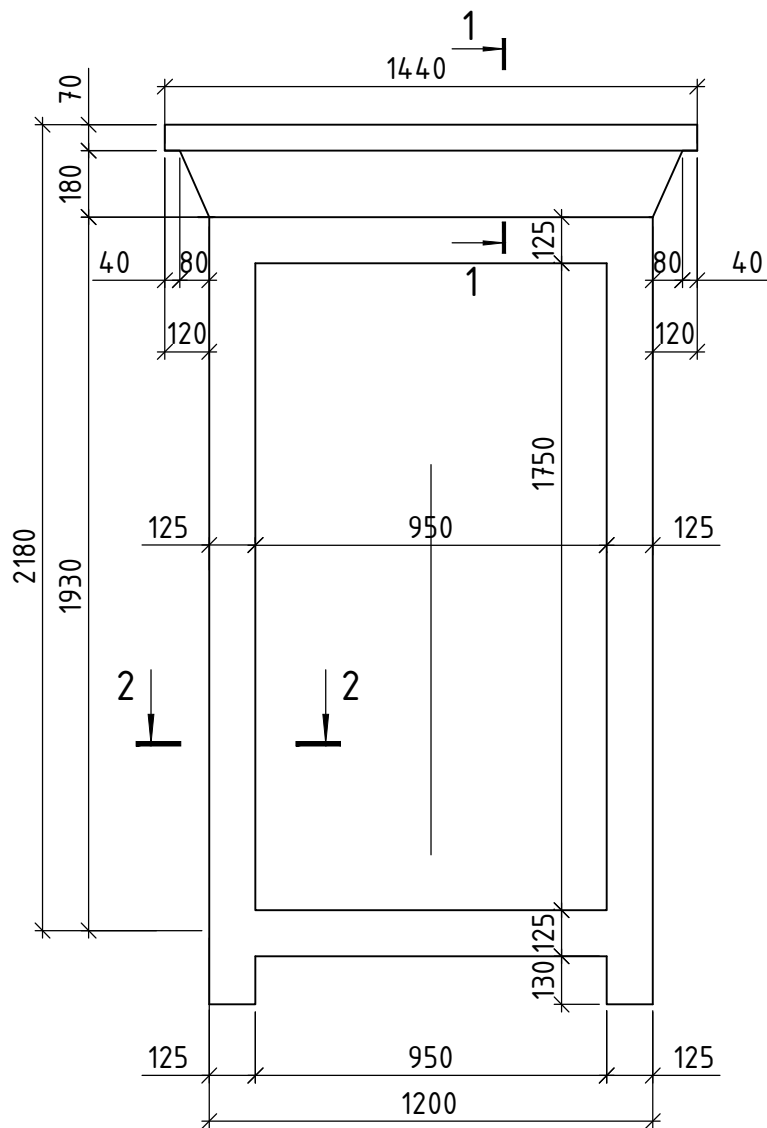

Примечание:

1. Наличники выполняются из древесины хвойных пород (сосна), покрываются
деревозащитным лаком светло-коричневого цвета.


Наличник Н-3, М 1:20 (4 шт.)

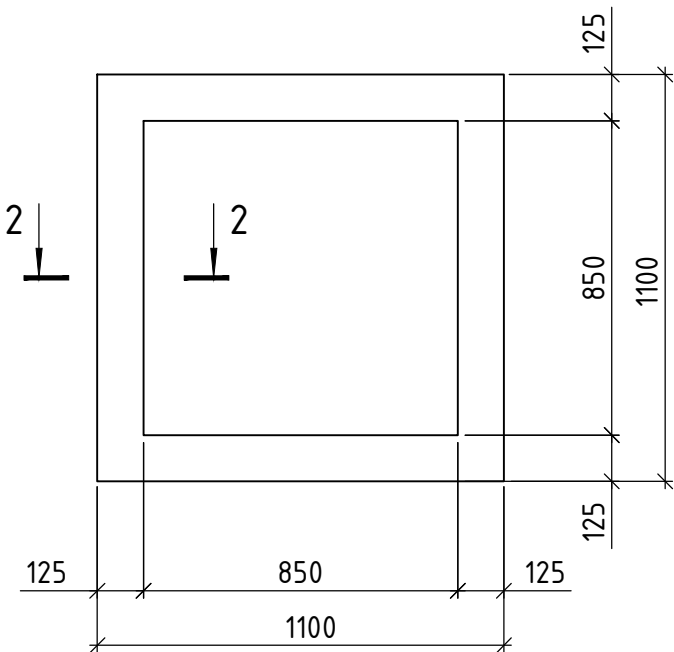

						КР			
						г. Владимир, ул. Верезинская			
Изм.	Кол.уч.	Лист	Ндок.	Подп.	Дата	Церковь		Стадия	Лист
								П	10
Архит.	Трофимов А.Н.					Наличник Н-1,Н-2, Н-3, М 1:100			
Исполн.	Шаповал Е				2023				

Инв. N подл	Подпись и дата	Взам. инв. N



Глава основного объема, М 1:20

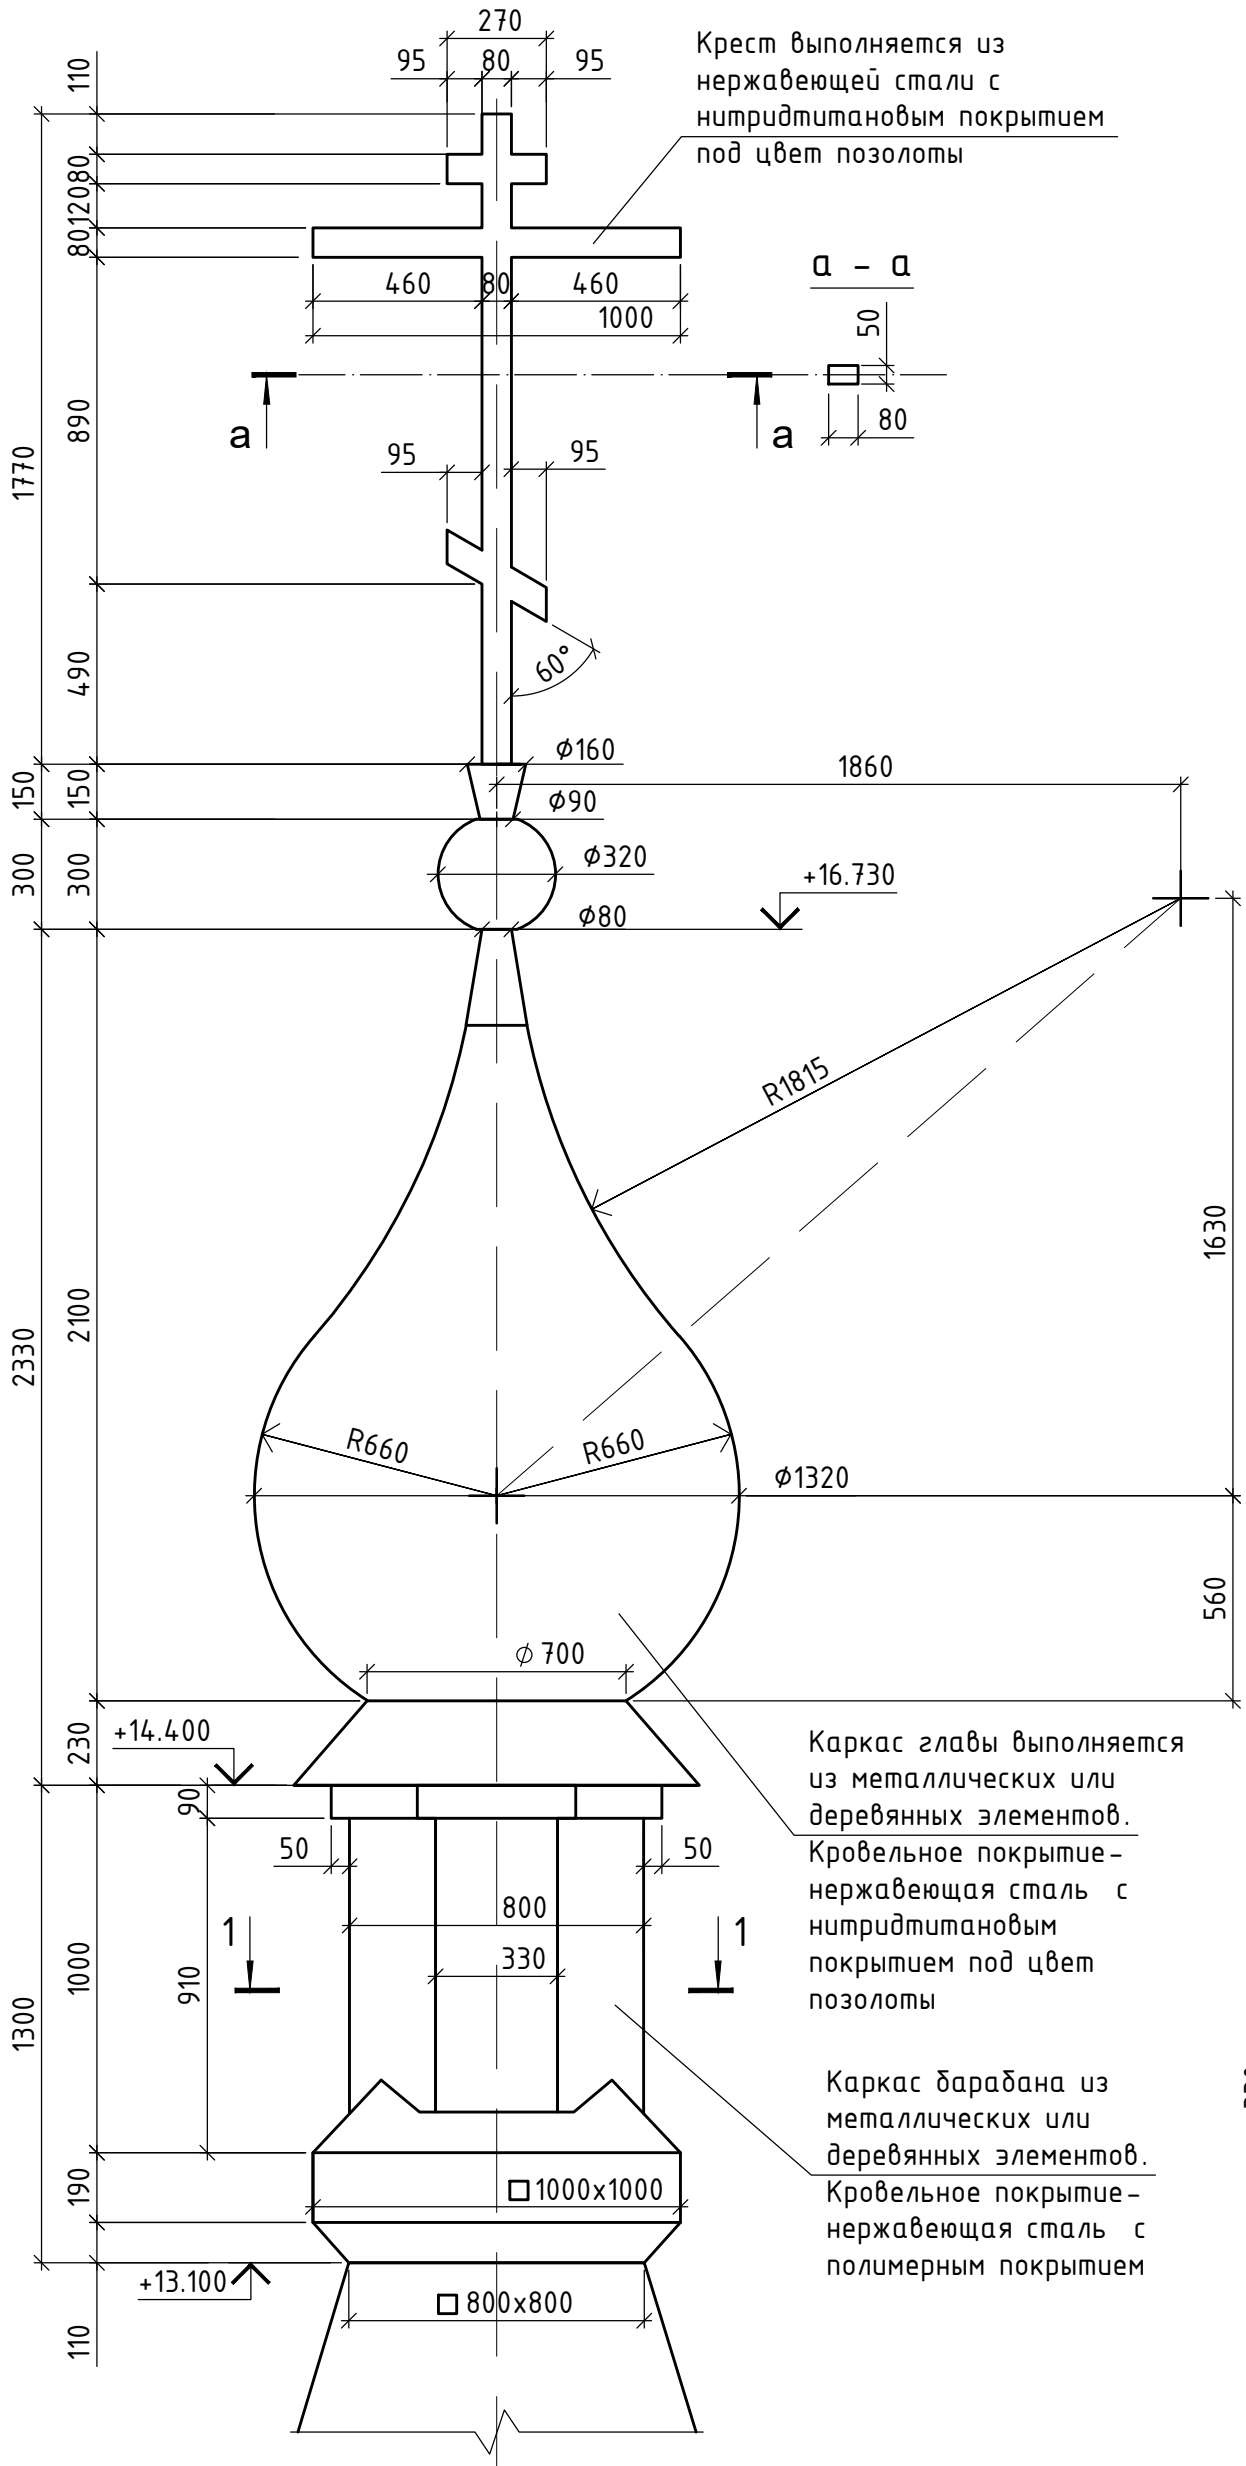


						КР			
Изм.	Кол.уч.	Лист	№ док.	Подп.	Дата	г. Владимир, ул. Верезинская			
						Церковь	Стадия	Лист	Листов
Архит.	Трофимов А.Н.						П	11	
Исполн.	Шаповал Е				2023	Глава основного объема, М 1:20			

Инв. N	подл	Подпись и дата	Взам. инв. N

Каркас барабана из металлических или деревянных элементов. Кровельное покрытие - нержавеющая сталь с полимерным покрытием

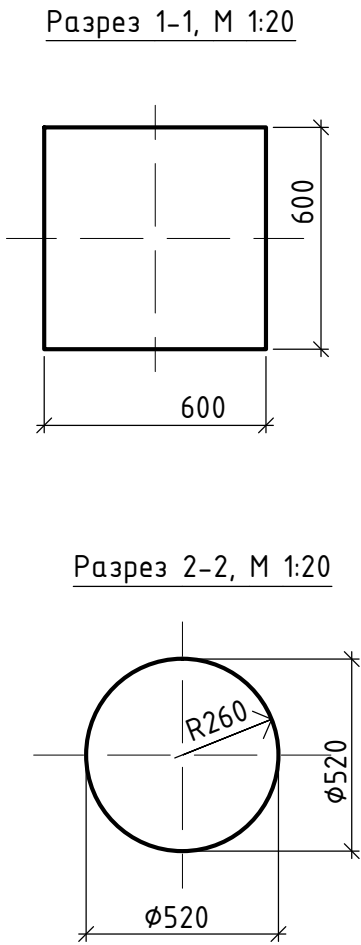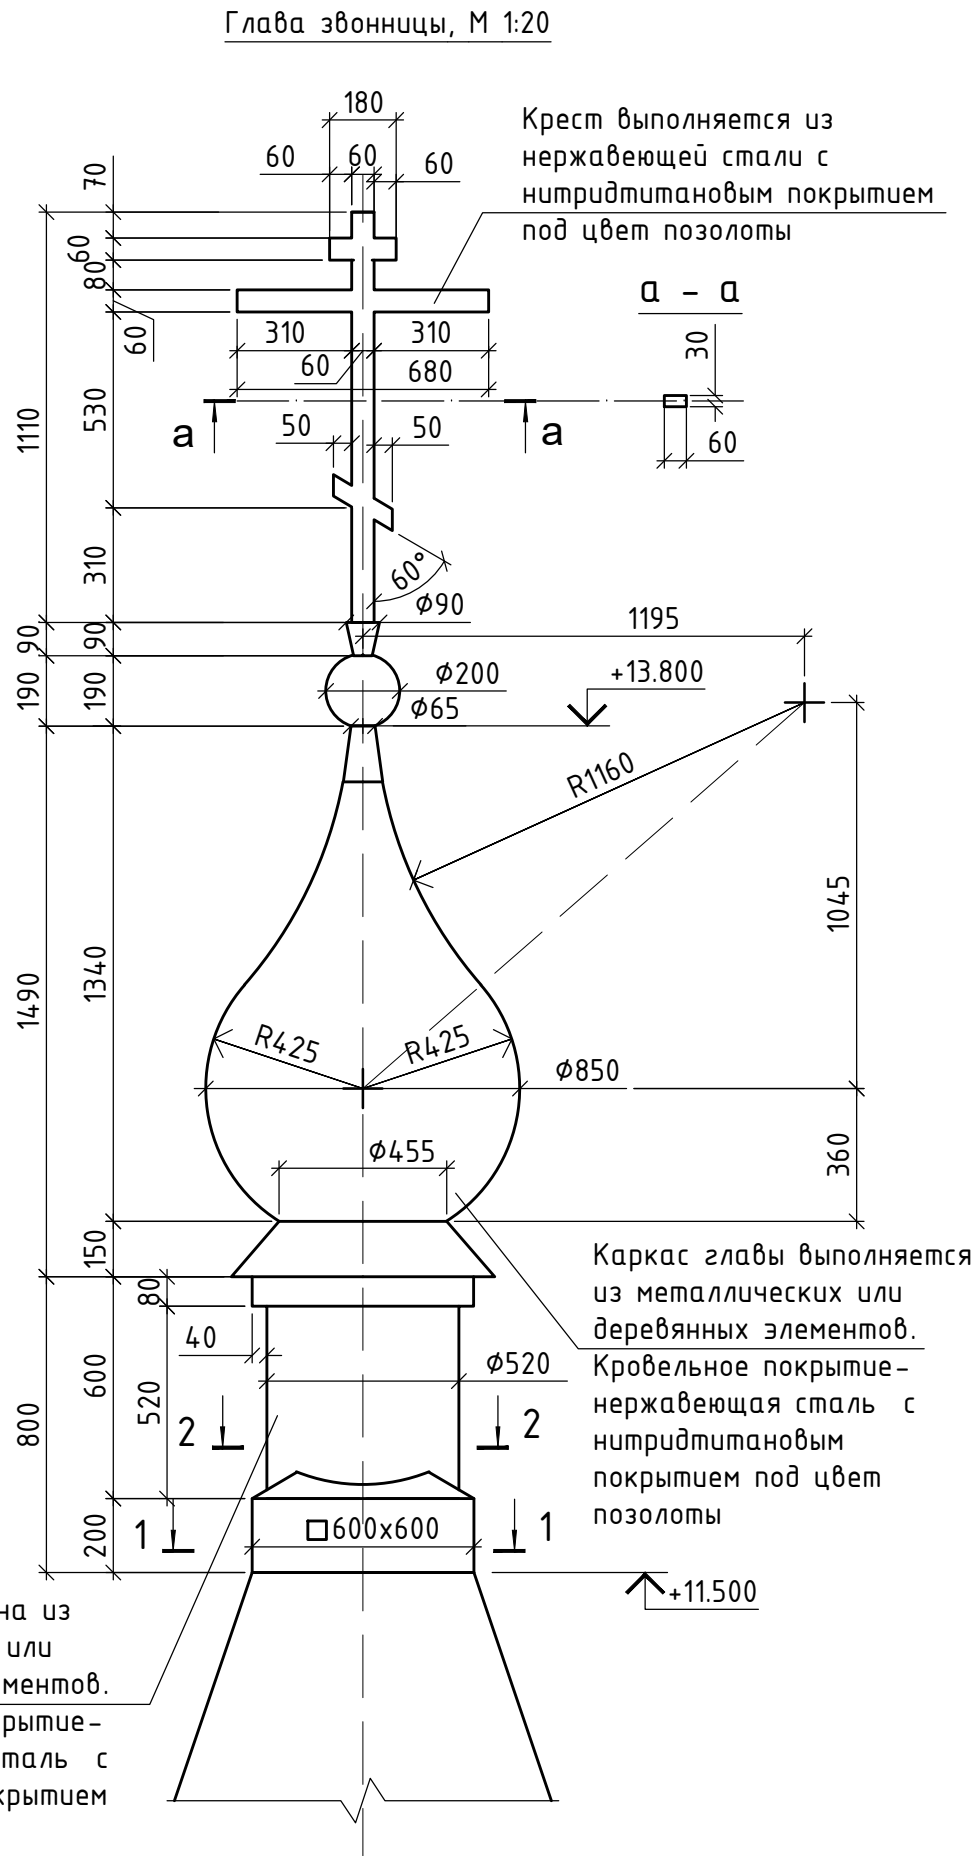

Каркас барабана из металлических или деревянных элементов. Кровельное покрытие - нержавеющая сталь с полимерным покрытием

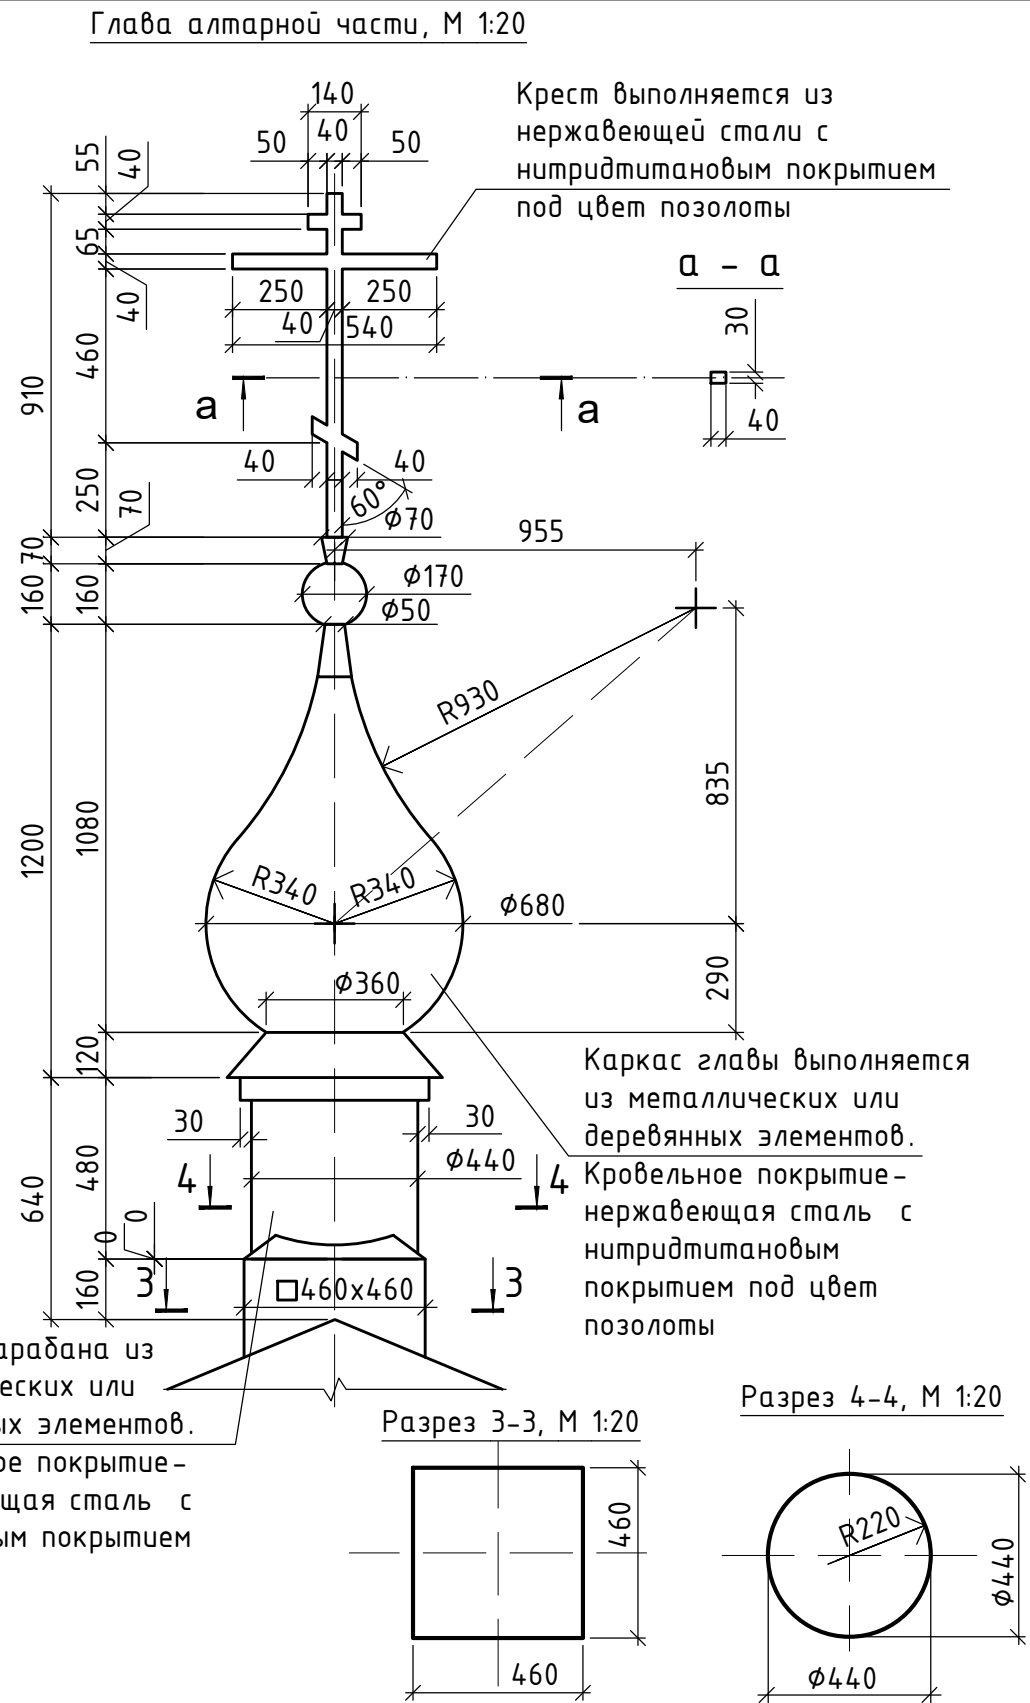

						КР				
Изм.	Кол.уч.	Лист	Ндок.	Подп.	Дата	г. Владимир, ул. Вerezинская				
						Церковь		Стадия	Лист	Листов
								П	12	
Архит.	Трофимов А.Н.					Глава алтарной части, М 1:20. Глава звонницы, М 1:20.				
Исполн.	Шаповал Е			2023						


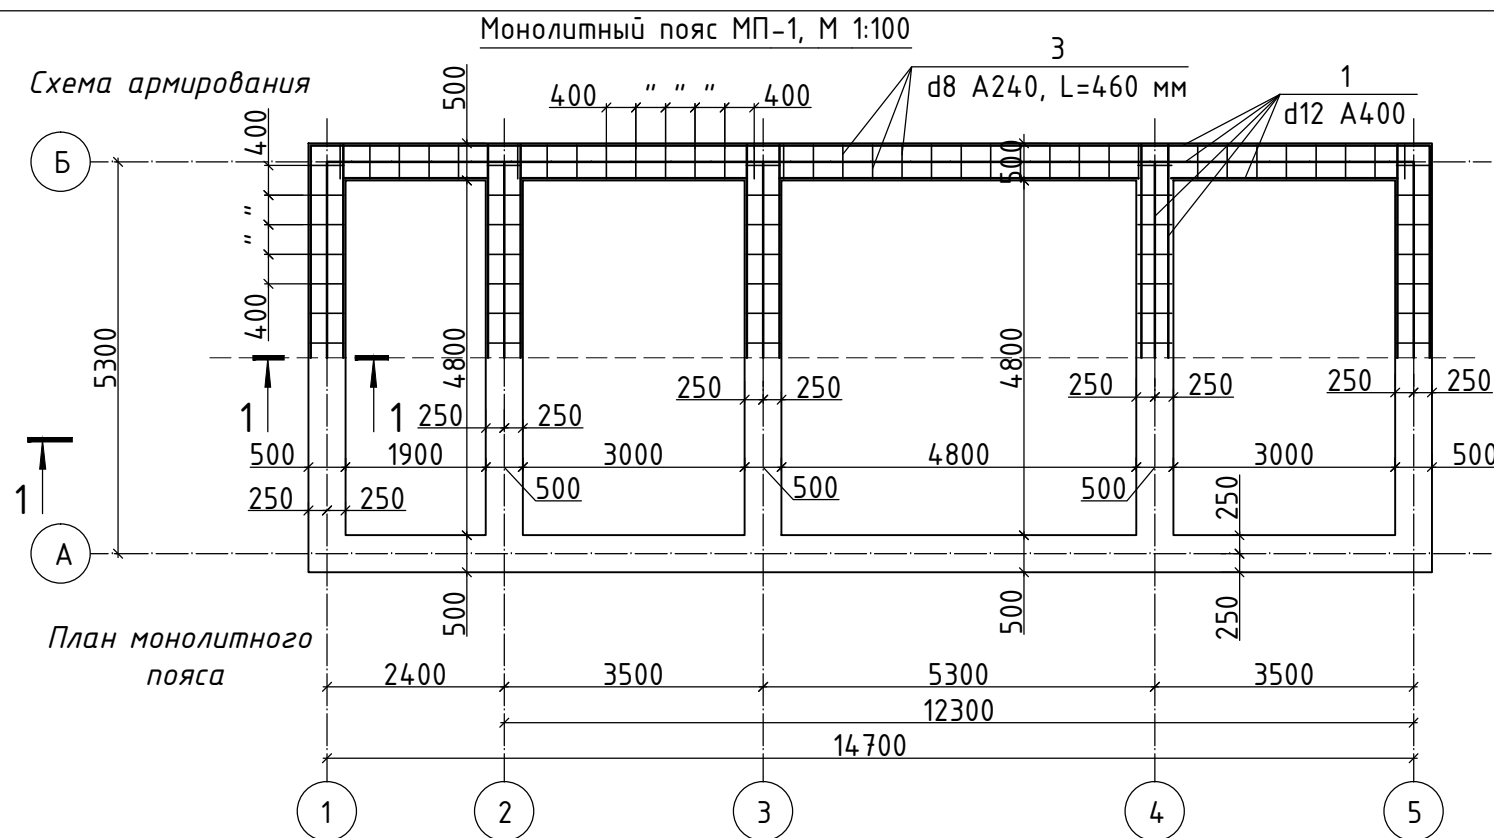


Схема расположения элементов сд. ж/д перекрытия на отм. 0.000, М 1:100

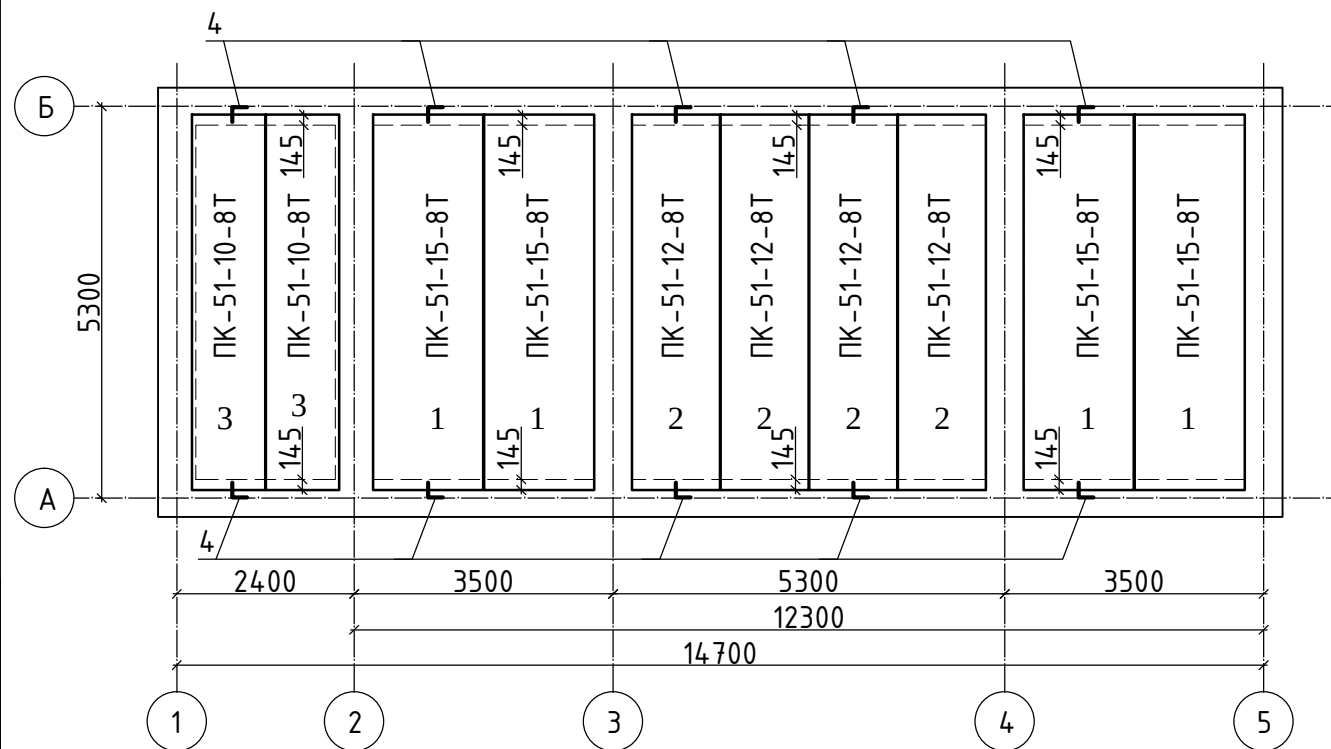


Спецификация элементов сборного перекрытия на отм. 0.000

Поз.	Наименование изделия	Марка	Кол.(шт.)
1.	Плита перекрытия (серия 1.141-18, 63)	ПК-51-15-8Т	4
2.	Плита перекрытия (серия 1.141-18, 63)	ПК-51-12-8Т	4
3.	Плита перекрытия (серия 1.141-18, 63)	ПК-51-10-8Т	2
4.	Анкер металлический А1 d10 А240 L=800 мм	10 шт.	3,2кг


Ведомость расхода материалов на устройство монолитного пояса МП-1

№п\п	Наименование	Кол-во шт	Масса, кг
1.	Арматура d12A400 ГОСТ 5781-82, Lобщ.=60,0м	6	319,7
2	Арматура d8A240 ГОСТ 2580-71*, L=0,18м	696	49,6
3	Арматура d8A240 ГОСТ 2580-71*, L=0,46м	232	42,3
	Итого:		<u>411,6 кг</u>
	Бетон В15	5,5 м3	

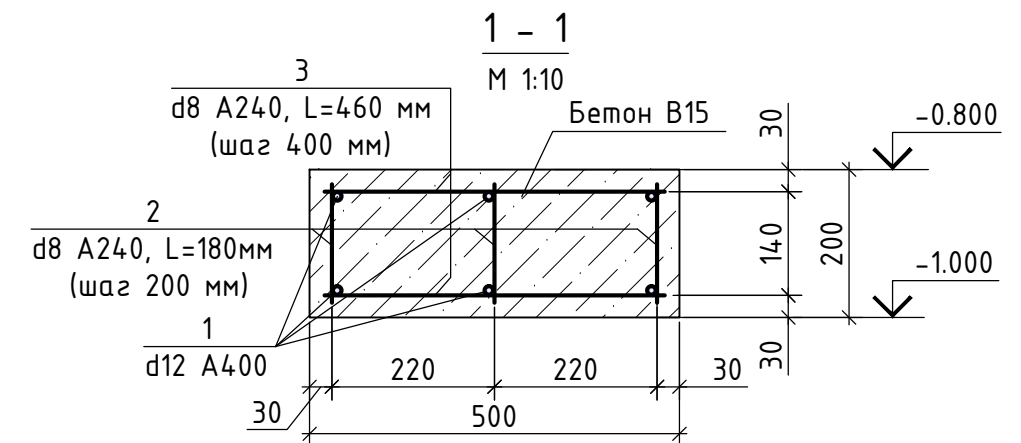

Примечание:

1. Железобетонный монолитный пояс МП-1 выполнить по верху фундаментных блоков. Низ пояса на отм. -0,800. Армирование ж/б пояса осуществлять пространственным каркасом. Тип соединения арматуры – при помощи скруток из вязальной проволоки или на сварке.
3. Защитный слой бетона для нижней и верхней арматуры принять не менее 20 мм.
4. Ж/б пояс МП-1 выполнить из бетона класса В15. Бетон во время укладки вибрировать.

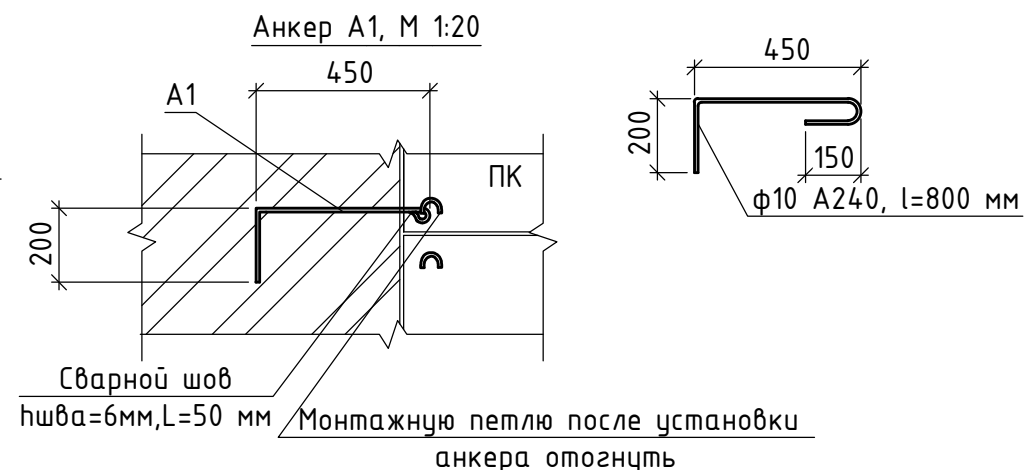


Примечания:


1. Плиты перекрытия укладывать по слою цементно-песчаного раствора марки М 100.
2. Торцы панелей обязательно заделать бетоном.
3. Швы между панелями перекрытий и промежутки между панелями и стенами очистить от строительного мусора и тщательно заделать цементно-песчаным раствором марки М 100.

						КР			
Изм.	Кол.уч.	Лист	Ндок.	Подп.	Дата	г. Владимир, ул. Вerezинская			
						Церковь	Стадия	Лист	Листов
							П	16	
Архит.		Трофимов А.Н.				Монолитный пояс МП-1 М 1:100.Схема расположения элементов сборного перекрытия на отм. 0.000, М 1:100			
Исполн.		Шаповал Е		2023					

Инв. N
подл
Подпись и дата
Взам. инв. N

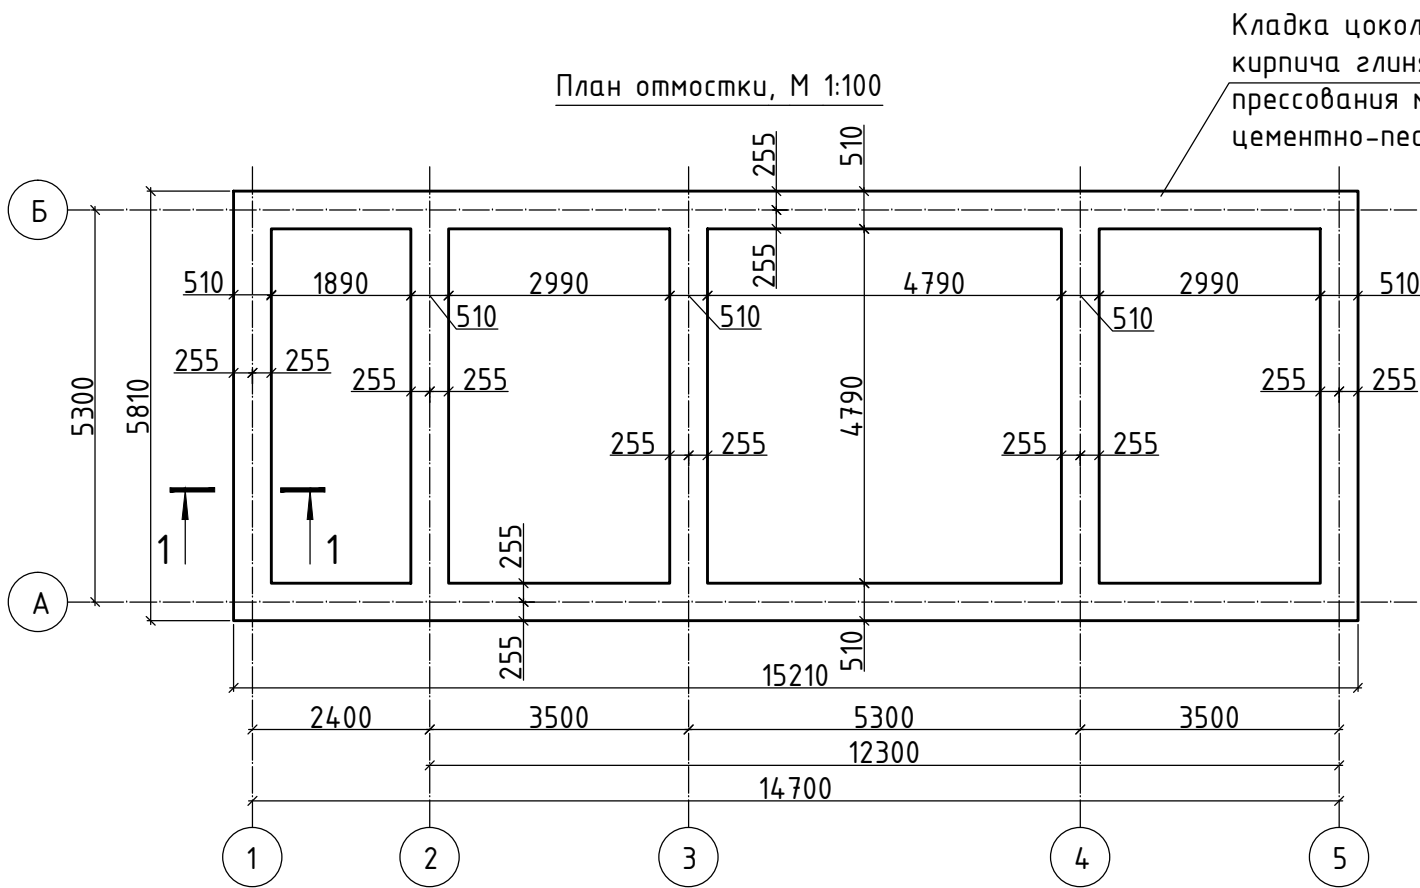


План отмостки, М 1:100

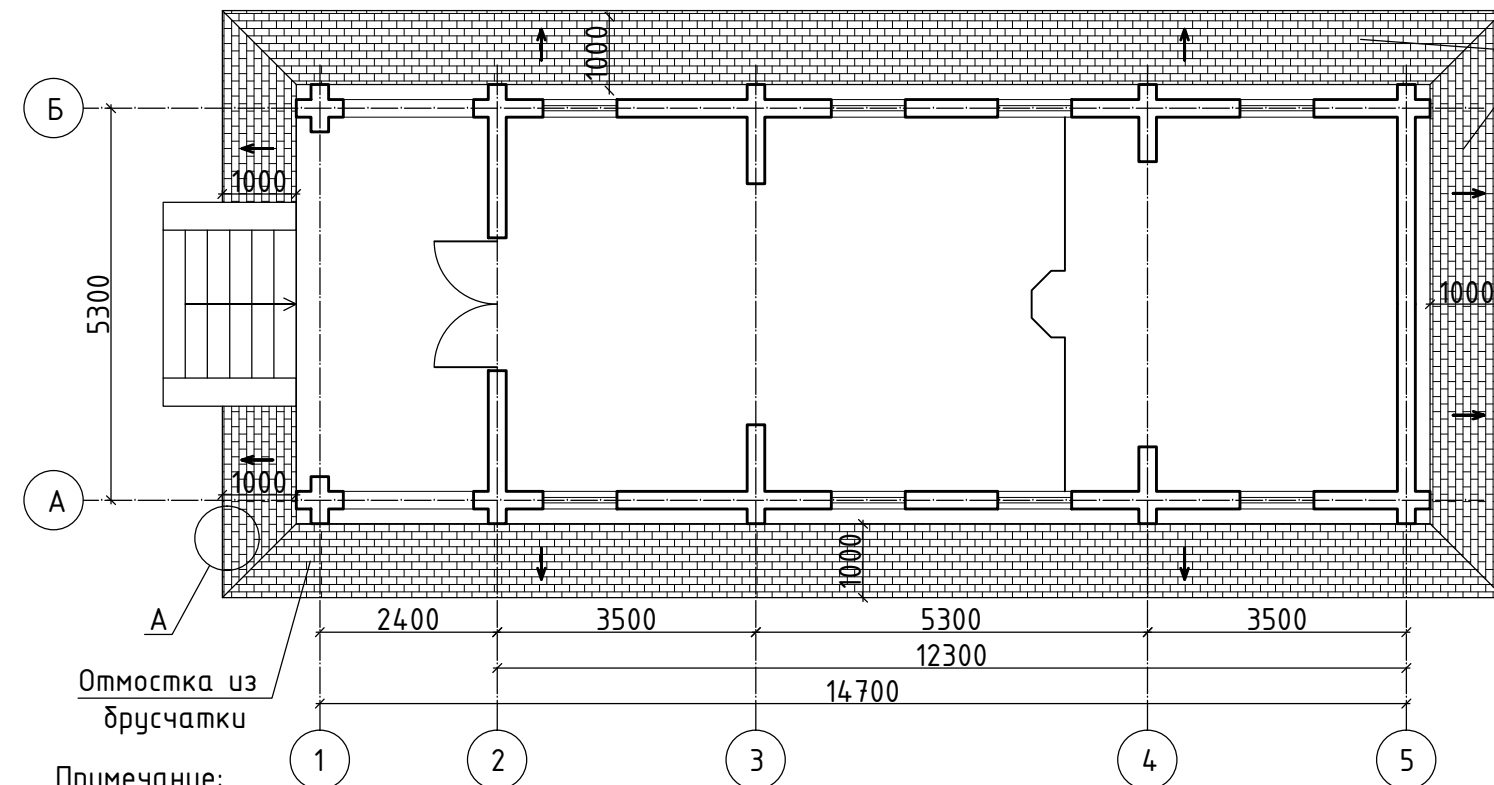

Примечание:


1. Для отмостки используется брусчатка серого цвета, тип "классика".
2. Брусчатка укладывается длинной стороной параллельно стенам церкви.
3. Брусчатка укладывается с уклоном от стен 4-8 %.
4. По периметру отмостки укладывается бордюрный камень "заподлицо" с поверхностью отмостки.
5. Необходимое количество материалов для устройства отмостки :
брусчатка- 45,0 м²
песок- 2,3 м³
щебень- 6,8 м³
бордюрный камень- 50,0 м.п.

Кладка цоколя выполняется из кирпича глиняного пластического прессования марки М 125, F50 на цементно-песчаном растворе М 100.

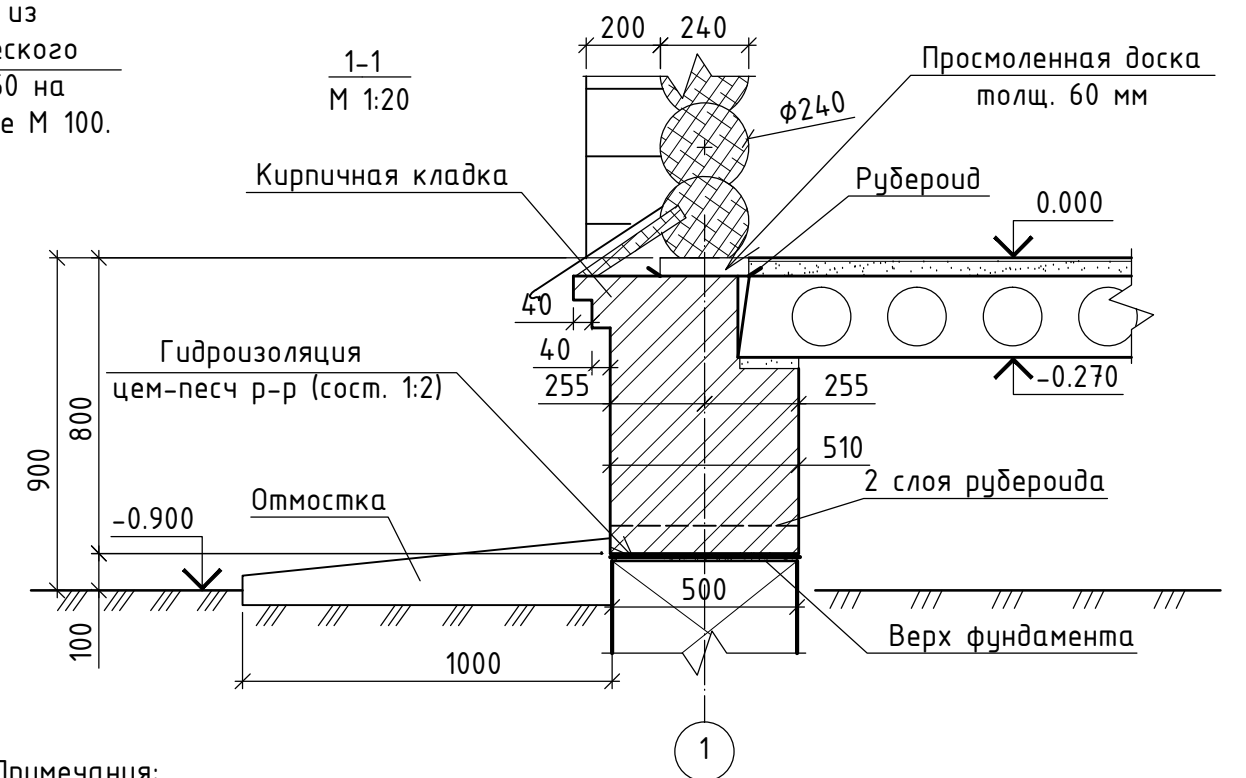


Примечания:

1. Кладка цоколя выполняется из кирпича глиняного пластического прессования марки М 125, F50 на цементно-песчаном растворе М 100.
2. Расход кирпича на устройство цоколя - 9600 шт (24,0 м³ кладки)
цементно-песчаный раствор - 6,0 м³




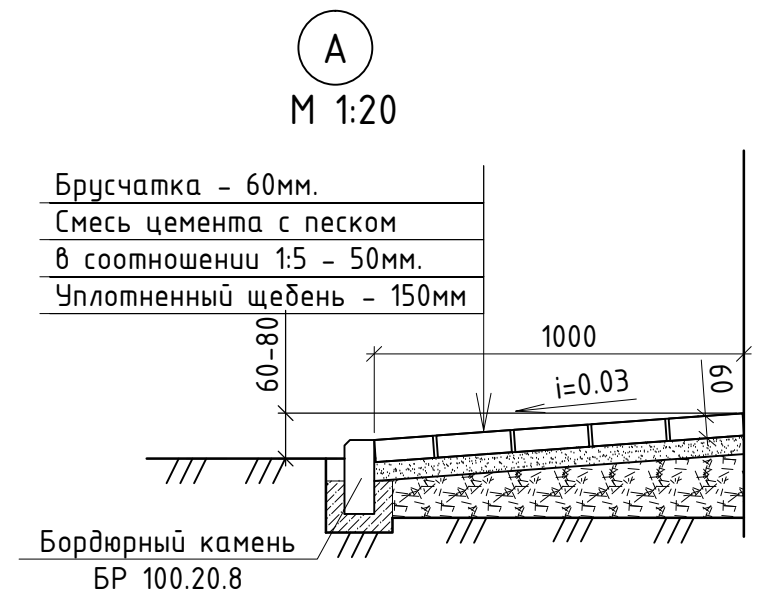


						КР			
						г. Владимир, ул. Везезинская			
Изм.	Кол.уч.	Лист	Ндок.	Подп.	Дата	Церковь	Стадия	Лист	Листов
							П	19	
Архит.	Трофимов А.Н.					План цоколя, М 1:100 План отмостки, М 1:100			
Исполн.	Шаповал Е				2023				

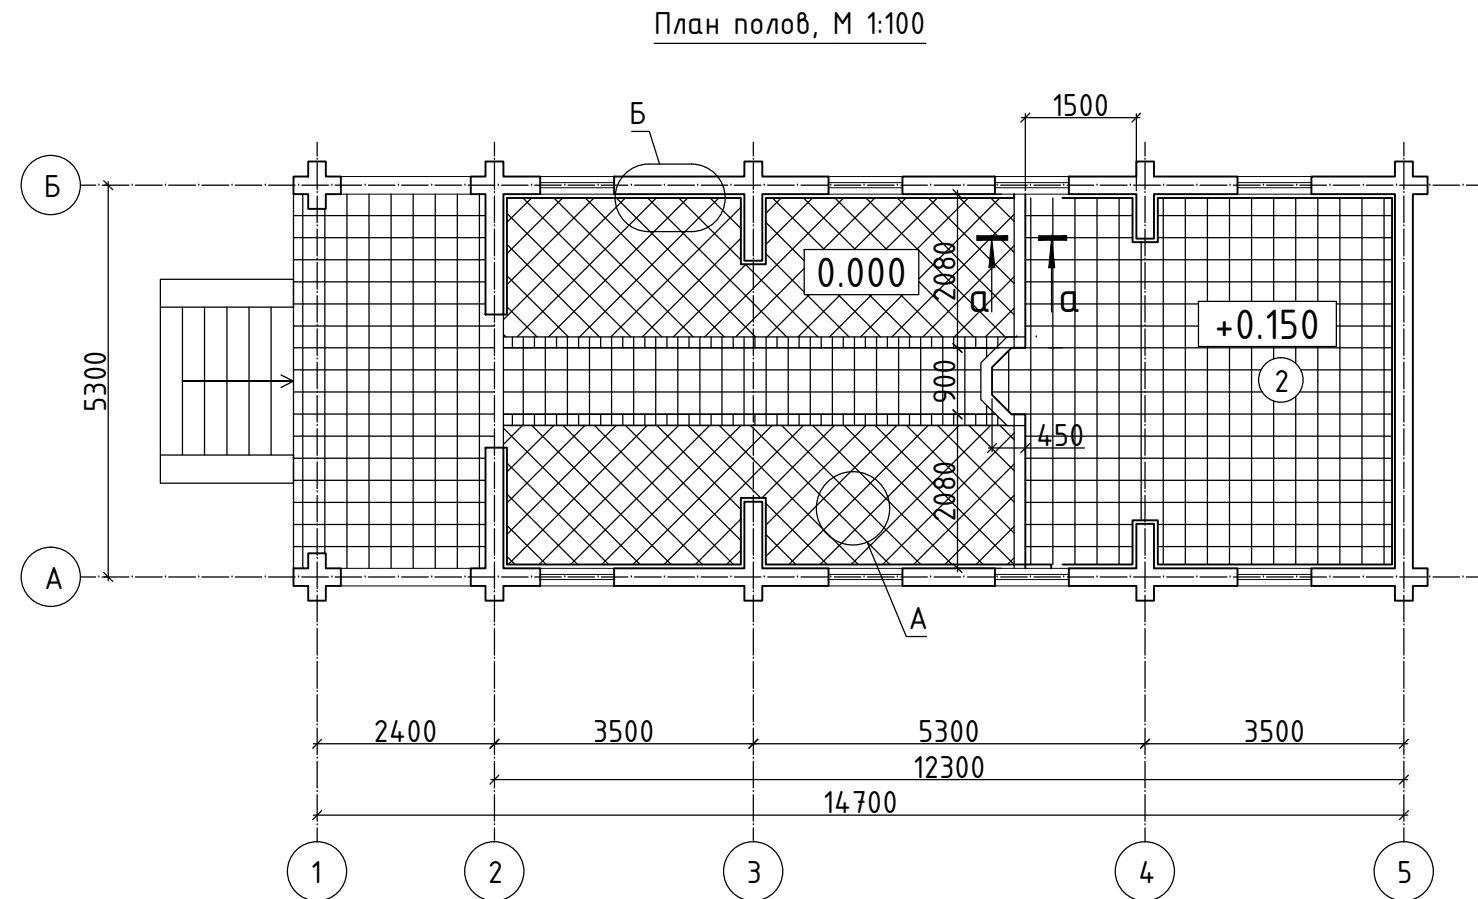


Примечание:

- Полы выполняются из керамогранитной плитки по цементно-песчаной стяжке.
- Покрывтие плиткой выполняется по плитам перекрытия. Перед укладкой плитки основание очищается, плитку укладывают на цементно-песчаный раствор или плиточный клей.
- Плитка в алтаре и на крыльце укладывается параллельно стенам храма, в остальной части храма плитка укладывается под углом 45 градусов.
- Площадь пола составляет- 60.1 м2. Необходимое количество материалов для устройства полов:
 - плитка размера 300х300-680,0 шт.
 - плинтус 100х300 мм- 40.0 м.п.
 - плиточный клей - 205,0 кг
 - цементно-песчаный раствор - 4,2 м3

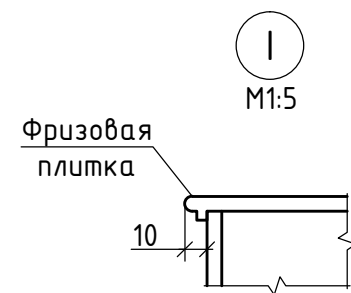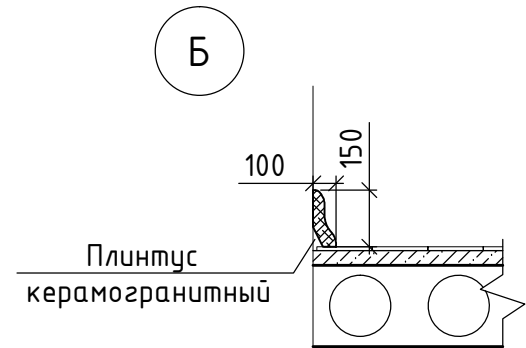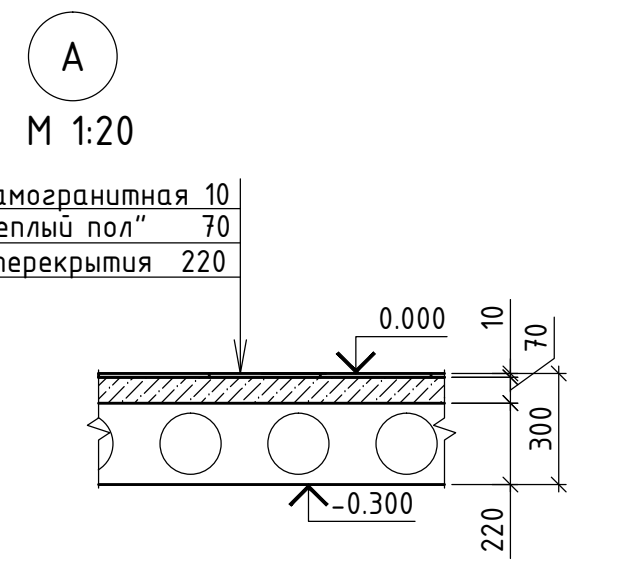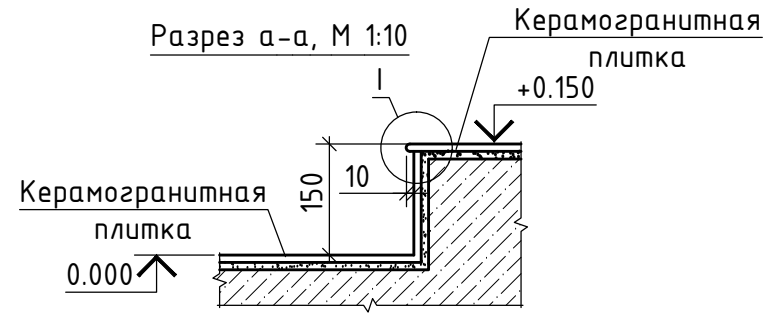


						КР			
Изм.	Кол.уч.	Лист	Ндок.	Подп.	Дата	г. Владимир, ул. Вережинская			
						Церковь	Стадия	Лист	Листов
Архит.	Трофимов А.Н.						П	20	
Исполн.	Шаповал Е				2023	План полов, М 1:100			

План с маркировкой оконных и дверных блоков, М 1:100

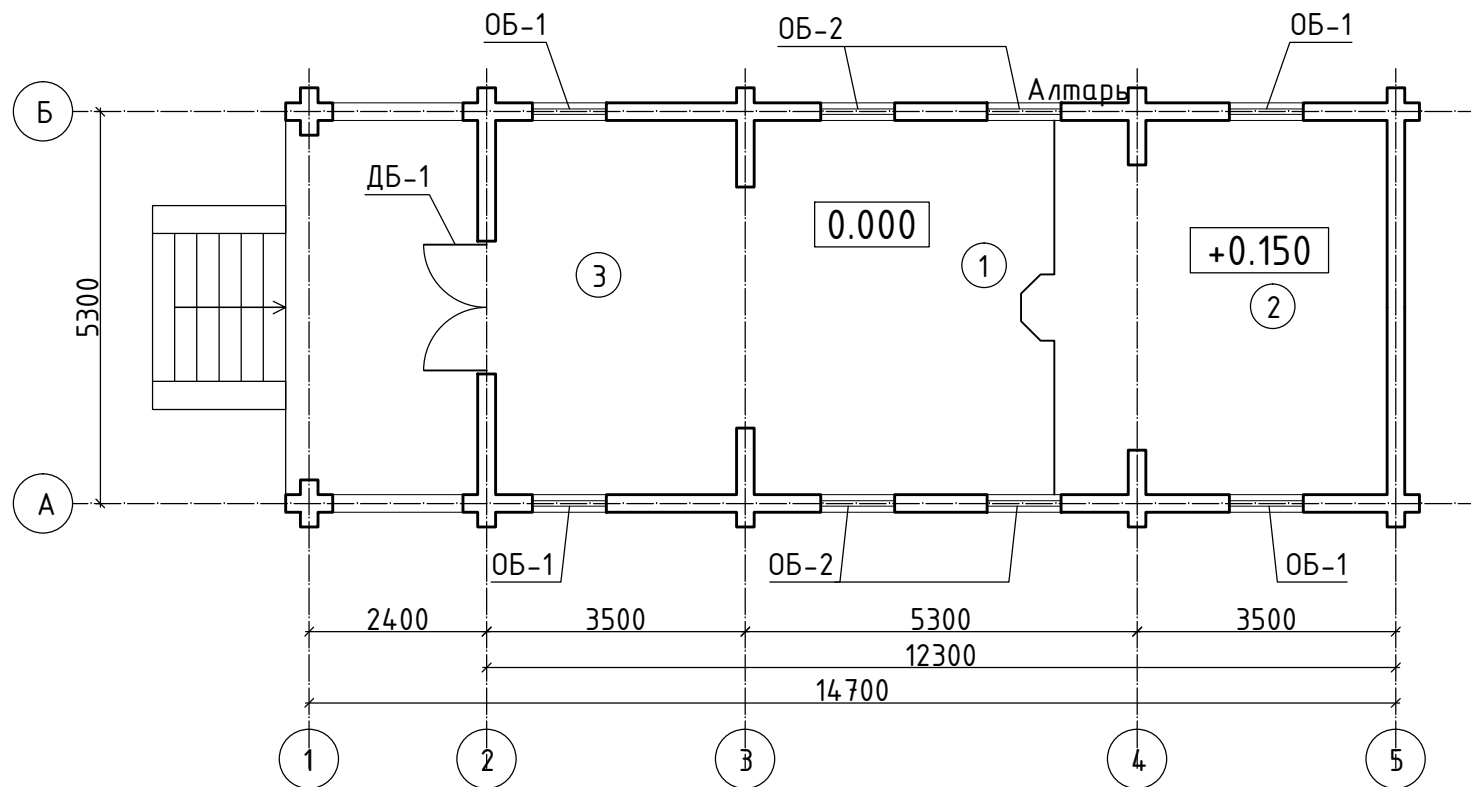

План на отм. +7.500, М 1:100

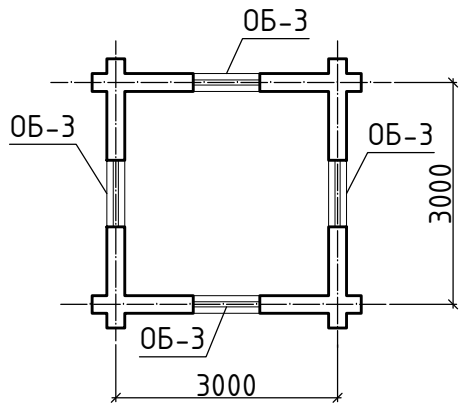

Экспликация помещений

№ помещ.	Наименование
1.	Основной объем
2.	Алтарь
3.	Трапезная

Ведомость оконных и дверных блоков

N п/п	Обознач. на листе	Схема оконного (дверного) блока	Размеры (мм)	Колич.	Примечания
1.	ОБ-1		1000x1600	4 шт.	Оконный блок - деревянный или пластиковый со стеклопакетом. Двустворчатый.
2.	ОБ-2		1000x1800	4 шт.	Оконный блок - деревянный или пластиковый со стеклопакетом. Двустворчатый с глухой остекленной фрамугой.
3.	ОБ-3		900x900	4 шт.	Оконный блок - деревянный или пластиковый со стеклопакетом, глухой.
4.	ДБ-1		1800x2200	1 шт.	Дверной блок - деревянный, филенчатый, двупольный

Ведомость отделки помещений.

N помещ. по плану	Наимен. помещения	Стены		Перекрытия		Полы		Доп. работы
		S м2	Вид покрытия	S м2	Вид покрытия	S м2	Вид покрытия	
1.	Основной объем	94,0	Обработка древесины сруба древозащитным лаком	25.7	Обшивка деревянной доской, лак	25.7	Керамогранитная плитка	
2.	Алтарь	39,5	Обработка древесины сруба древозащитным лаком	17.2	Обшивка деревянной доской, лак	17.2	Керамогранитная плитка	
3.	Трапезная	77,0	Обработка древесины сруба древозащитным лаком	17.2	Обшивка деревянной доской, лак	17.2	Керамогранитная плитка	

						КР			
						г. Владимир, ул. Везезинская			
Изм.	Кол.уч.	Лист	Ндок.	Подп.	Дата	Церковь		Стадия	Лист
Архит.	Трофимов А.Н.					П		21	
Исполн.	Шаповал Е				2023	План с маркировкой ОБ, ОД, М 1:100. Ведомость оконных и дверных блоков. ведомость отделки помещений			


Инв. N

подл

Взам. инв. N

Подпись и дата

Схема расположения элементов деревянного чердачного перекрытия, М 1:100

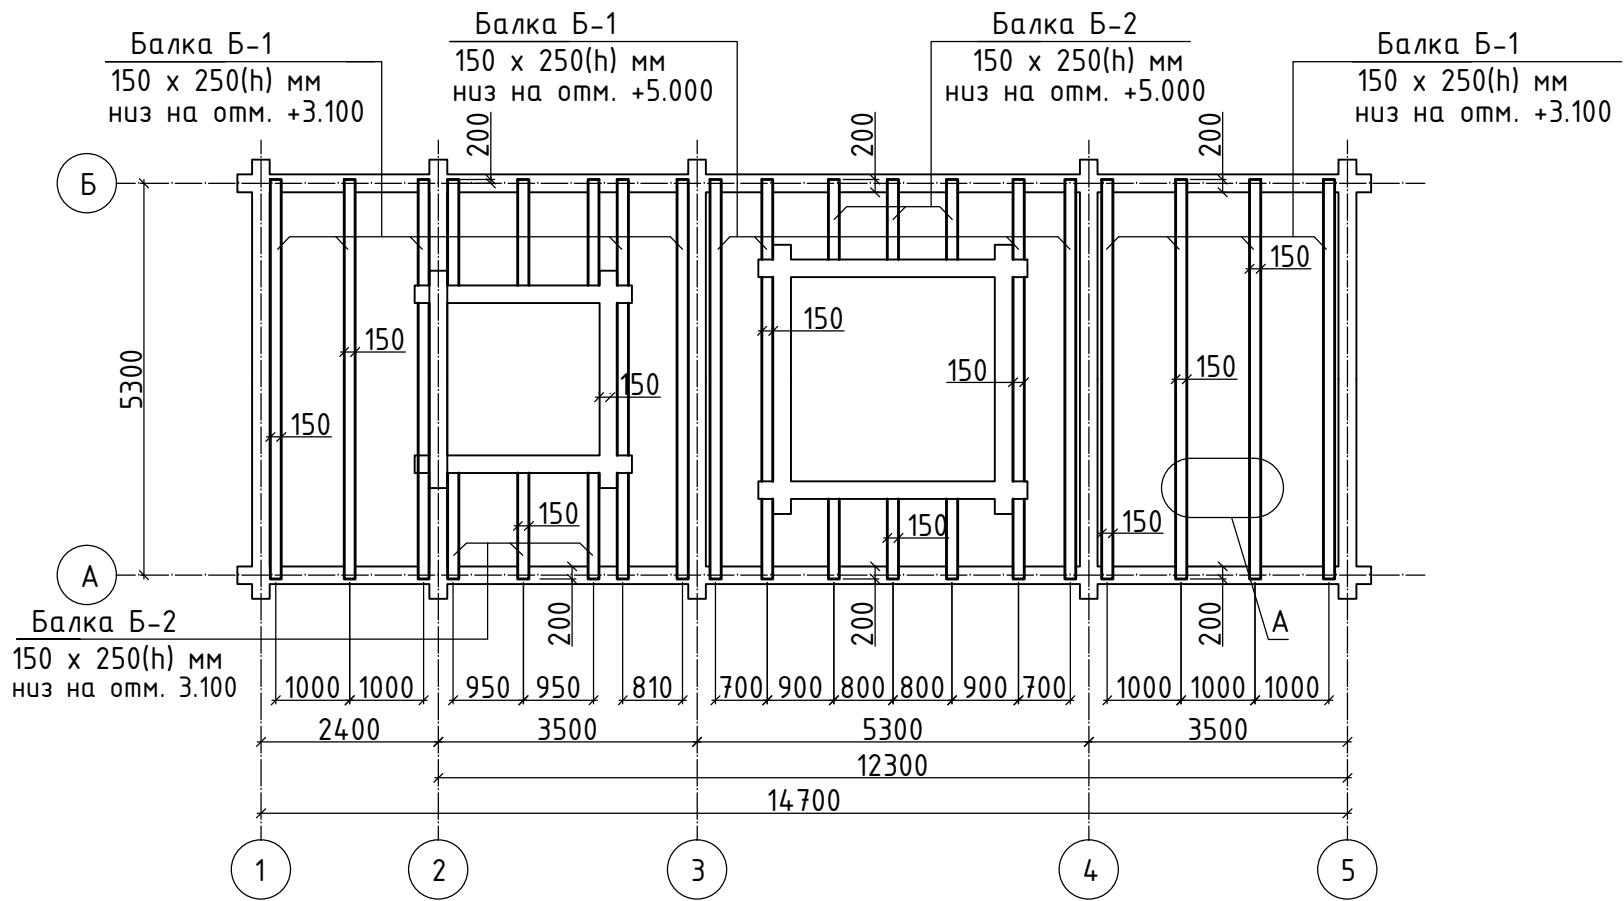

Узел А


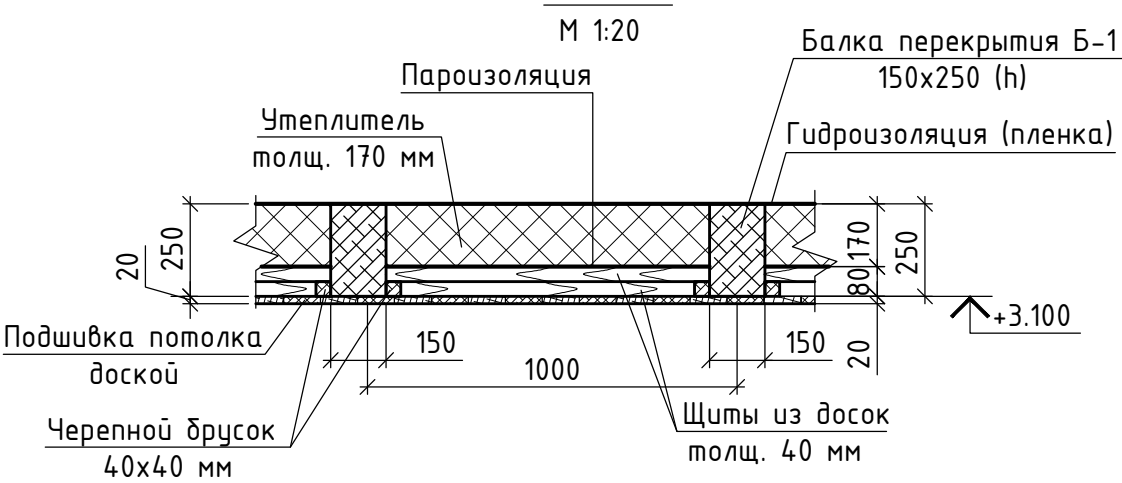


Схема расположения элементов
деревянного чердачного перекрытия
на отм. +8.700, М 1:100

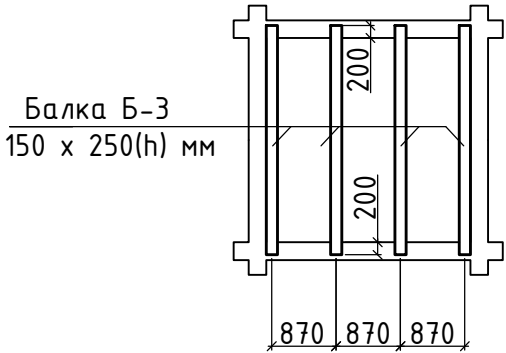

Ведомость расхода материалов на устройство деревянного перекрытия




Поз.	Наименование	Кол-во	Объем м3
1.	Балка перекрытия Б-1, 150х250(н), L=5500 мм	13 шт	2,68
2.	Балка перекрытия Б-2, 150х250(н), L=1700 мм	12 шт	0,77
3.	Балка перекрытия Б-3, 150х250(н), L=1800 мм	8 шт	0,55
4.	Черепной брусок, 40х40 мм		0,3
5.	Щит деревянный т. 80 мм (из 2-х досок т. 40 мм)		4,1
	Итого:		8,4 м3
6.	Пароизоляция		60,1 м2
7.	Гидроизоляция		60,1 м2
8.	Утеплитель (ROCKWOOL)		6,0 м3

Примечания:

1. Для деревянного перекрытия используется древесина хвойных прод (сосна) нормализованной воздушной влажности 18 %.
2. Все деревянные элементы не должны иметь обзола и следов гниения.
3. Все деревянные элементы обрабатываются растворами антисептиков и антипиренов (возможно применение препарата комплексной защиты ББ-32, огнезащитной пропитки КСД).


						КР			
						г. Владимир, ул. Везезинская			
Изм.	Кол.уч.	Лист	Ндк.	Подп.	Дата	Церковь	Стадия	Лист	Листов
							П	22	
Архит.	Грофимов А.Н.					Схема расположения элементов деревянного чердачного перекрытия, М 1:100			
Исполн.	Шаповал Е				2023				

Инв.№ подл. Подпись и дата. Взам. инв. №

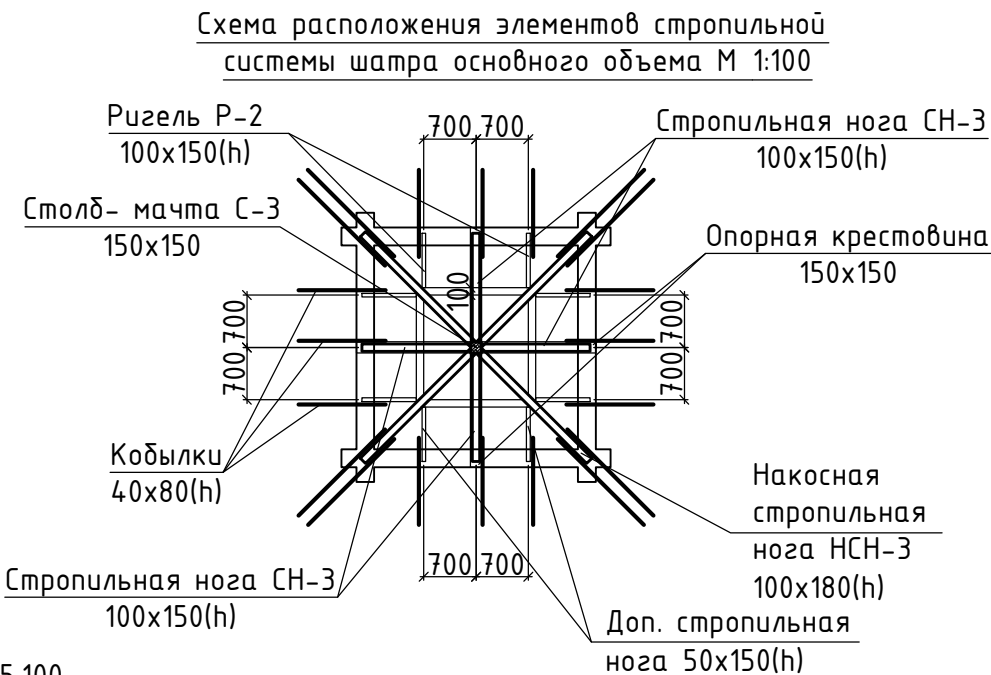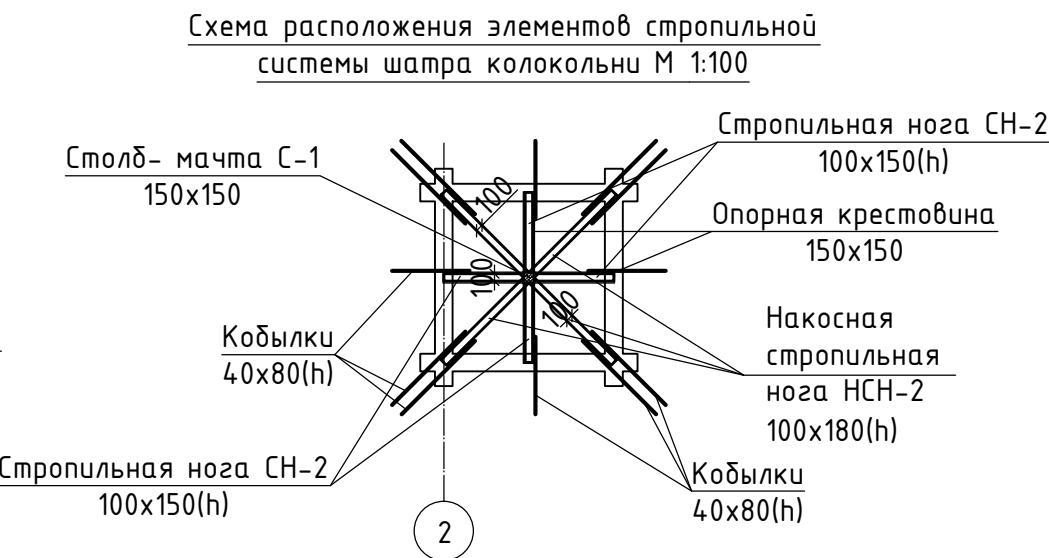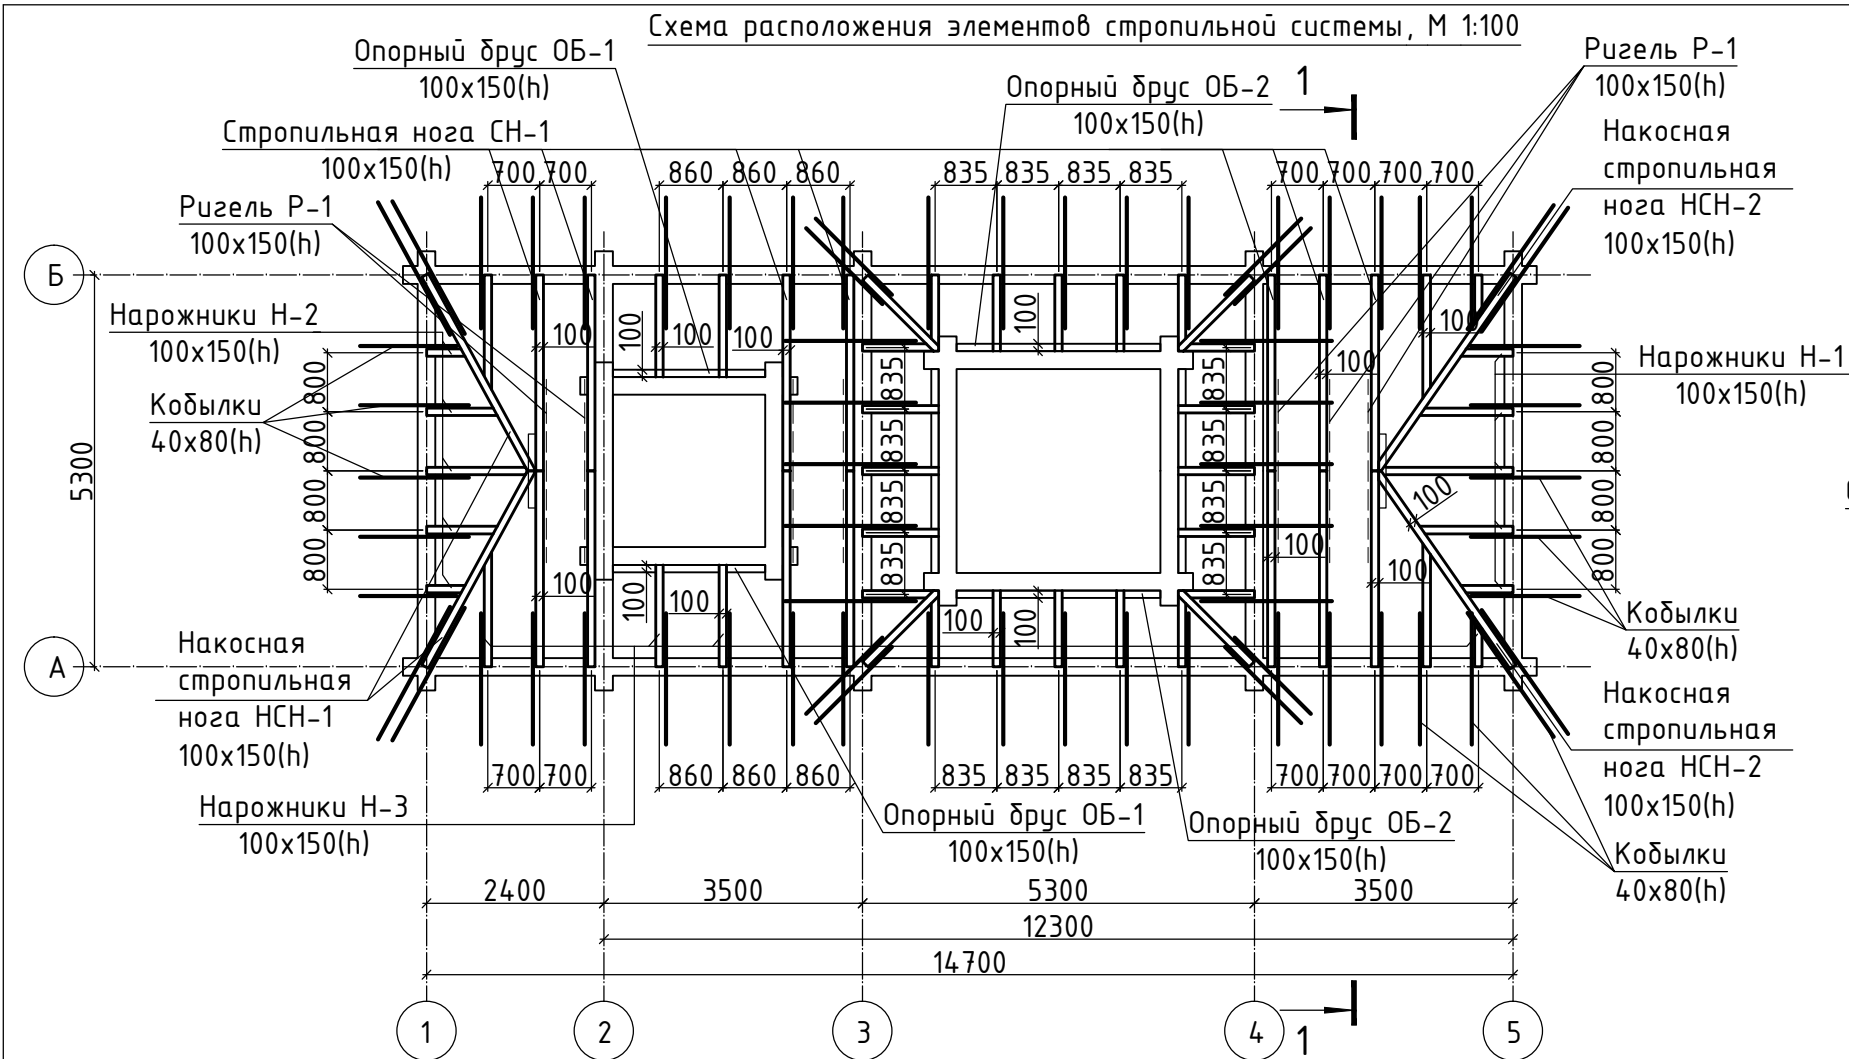

Ведомость расхода древесины на устройство стропильной системы

N п/п	Обозначение	Сечение(мм) в х h	Объем(м3)
1.	Брус	100x150 (h)	4,48
2.	Брус	150x150	0,5
3.	Доска	50x100 (h)	0,19
4.	Доска	40x80 (h)	0,55
5.	Обрешетка несплошная т.25 мм S = 192 м2		3,4
Итого:			9,12

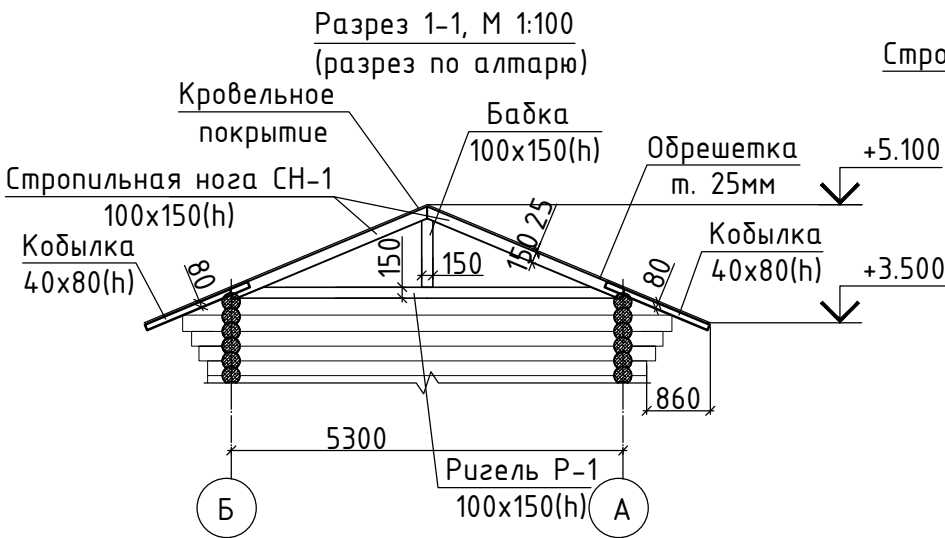


Примечания:


- Для стропильной системы используется древесина хвойных пород (сосна) нормализованная, воздушной влажности 18 %.
- Все деревянные элементы не должны иметь обзола и следов гниения.
- Все деревянные элементы обрабатываются растворами антисептиков и антипиренов (возможно применение препарата комплексной защиты ББ-32, огнезащитной пропитки КСД).
- Сечения элементов стропильной системы могут быть выполнены составными из доски толщ. 50 мм.
- Соединения всех элементов стропильной системы выполняются на врубках, при помощи долтовых соединений и металлических скоб.
- Обрешетка выполняется несплошная из доски толщ. 25 мм.
- На чертеже обрешетка условно не показана.

						КР			
Изм.	Кол.уч.	Лист	Ндк.	Подп.	Дата	г. Владимир, ул. Везезинская			
						Церковь	Стадия	Лист	Листов
							П	23	
Архит.	Трофимов А.Н.					Схема расположения элементов стропильной системы, М 1:100			
Исполн.	Шаповал Е		<i>Шаповал</i>	2023					

План кровли, М 1:100

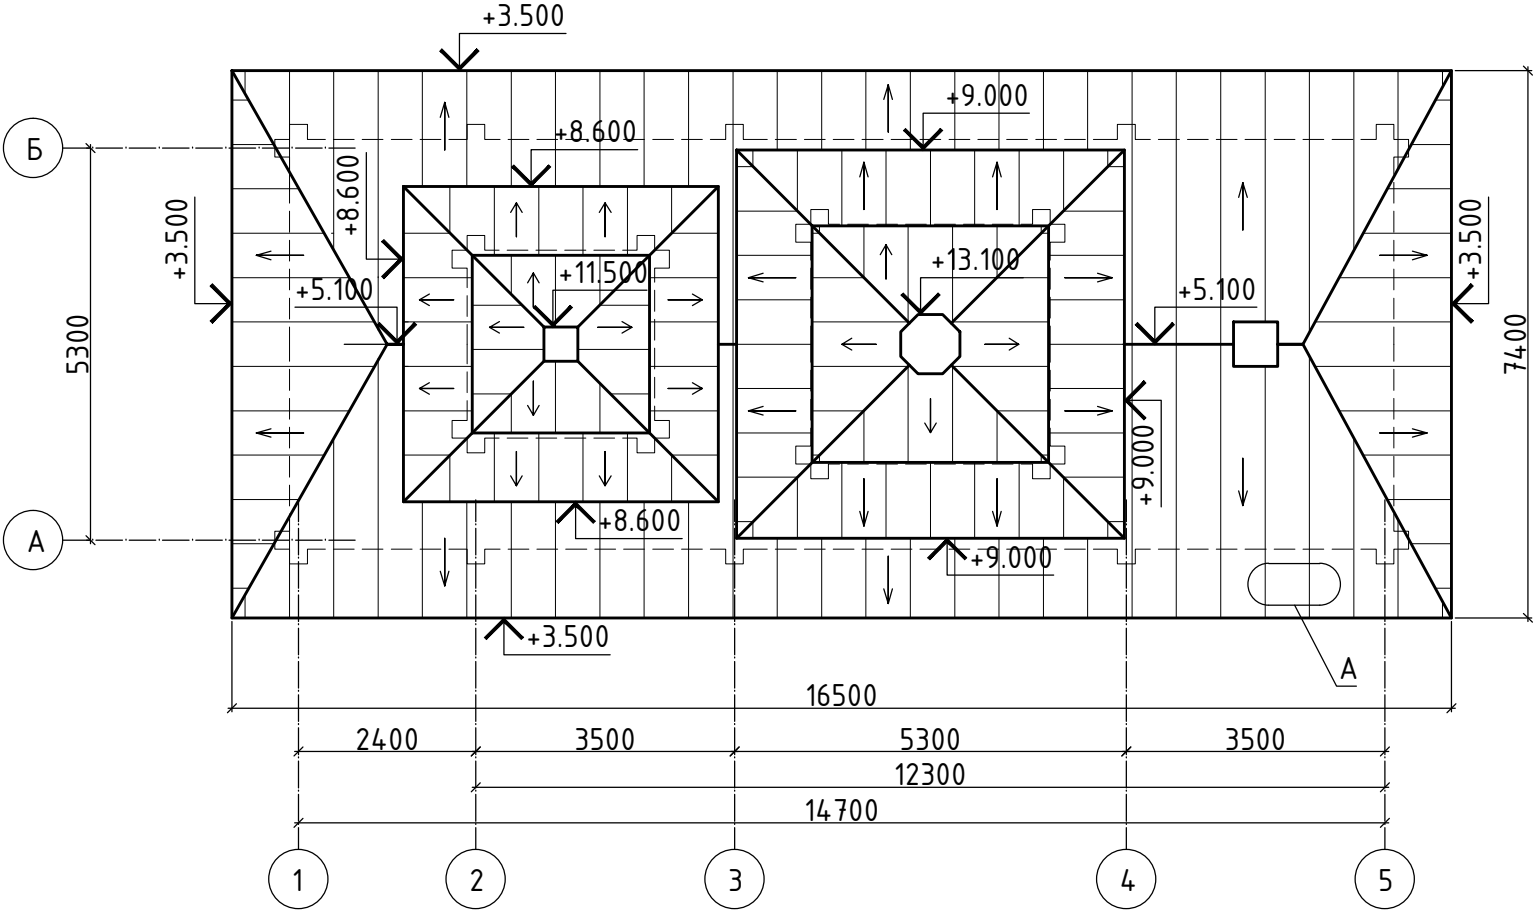

Врезка костыля в обрешетку

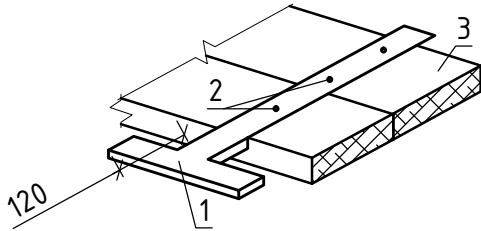

1. Т-образный костыль
2. Гвозди
3. Обрешетка


Примечания:

1. Материал кровельного покрытия – оцинкованная сталь с полимерным покрытием толщиной 0,55мм.
2. Кровельное покрытие выполняется рядовое со стоячими фальцами. Покрытие шатров может быть выполнено "в шашку".
3. Карнизная часть кровли укладывается на Т-образные металлические костыли, которые устанавливаются через 70 см вдоль края обрешетки.
4. Водоотвод с кровли выполняется неорганизованным.
5. Площадь кровли – 192,0 м2. (расход металла – 250,0 м2).

А

М 1:10

Двойной стоячий фальц, М 1:10

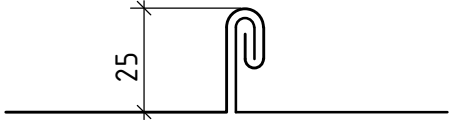

Инв. N подл	Подпись и дата	Взам. инв. N

						КР			
						г. Владимир, ул. Верезинская			
Изм.	Кол.уч.	Лист	Ндок.	Подп.	Дата	Церковь		Стадия	Лист
								П	24
Архит.	Трофимов А.Н.					План кровли, М 1:100		Листов	
	Шаповал Е				2023				

